

Piano Zonizzazione Acustica Variante L.R. 20/2000 Unione Bassa Romagna

ADOTTATO Delibera di C.C. n. 68 del 14/11/2017
APPROVATO Delibera di C.C. n. 19 del 19/03/2019
PUBBLICATO BUR n. 120 del 17/04/2019

Zonizzazione acustica comunale

TAVOLA 2 AL3
scala 1:10.000


ADOTTATO Delibera di C.C. n. 48 del 29/07/2008
APPROVATO Delibera di C.C. n. 24 del 16/04/2009
PUBBLICATO BUR n. 105 del 17/06/2009

Sindaco referente per l'Unione
Sindaco del Comune di Alfonso
Assessore competente
Responsabile del Servizio Urbanistico
Progettisti

Davide Ranalli
Mauro Venturi
Pietro Vardigli
Gabriele Montanari

Servizio Urbanistico
MATE sc. Carlo Santacroce
Franca Conti tecnico competente in acustica
N° iscrizione elenco ENTECO 5230

Tavola aggiornata con modifiche introdotte dalla variante urbanistica approvata con delibera C.C. di Alfonso n.17 del 15/06/2020 (Pubblicata BUR n.214 del 24/06/2020)

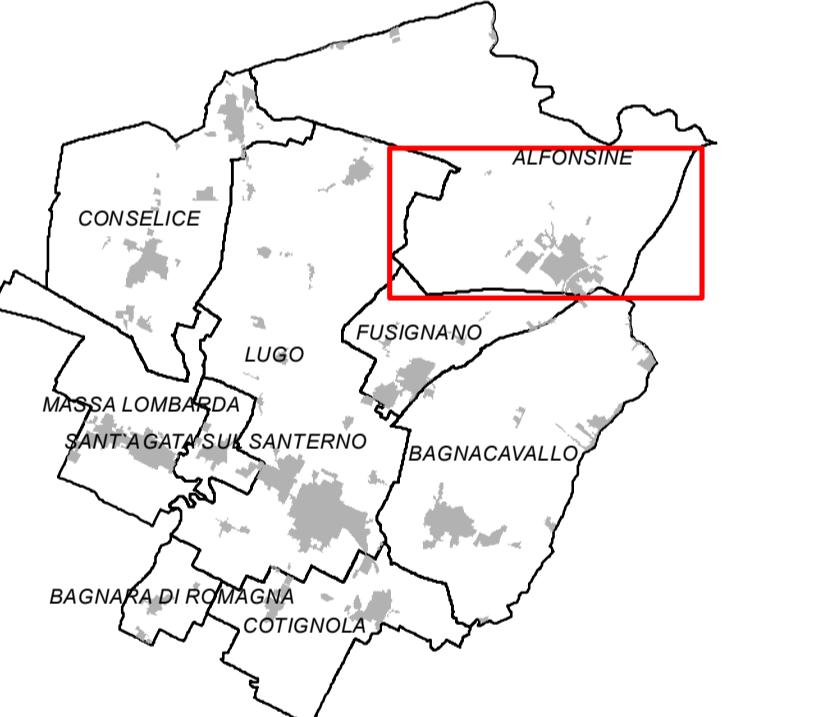

Legenda

- Confine comunale
- Territorio urbanizzato
- Classificazione acustica**
- CLASSE I - Aree particolarmente protette: Sc = Scuola, S = Socio/Sanitario, V = Verde Pubblico
- CLASSE II - Aree prevalentemente residenziali: VS = Verde Sportivo, ARCH = Complesso archeologico
- CLASSE III - Aree di tipo misto; T = Imp. Tecnologico, VS = Verde Sportivo, VSR = Verde sportivo ricreativo
- CLASSE III - Aree extraurbane-zone agricole
- CLASSE IV - Aree ad intensa attività umana; Ae = Aeroporto, T = Imp. Tecnologico, VS = Verde Sportivo, VSR= Verde sportivo ricreativo
- CLASSE V - Aree prevalentemente produttive; T = Imp. Tecnologico

Classificazione acustica di progetto

- CLASSE I - Aree di progetto
- CLASSE II - Aree di progetto prevalentemente residenziali
- CLASSE III - Aree di progetto di tipo misto

- CLASSE IV - Aree di progetto ad intensa attività umana
- CLASSE V - Aree di progetto prevalentemente produttive

Classificazione acustica delle aree di cava

- CLASSE V temporanea - Aree di cava in coltivazione
- CLASSE IV temporanea - Aree di servizio alle cave

Alfonso

