

Piano Zonizzazione Acustica
Variante L.R.20/2000
Unione Bassa Romagna

ADOTTATO Delibera di C.C. n. 47 del 20/11/2017
APPROVATO Delibera di C.C. n. _____ del _____
PUBBLICATO BUR n. _____ del _____

Zonizzazione acustica comunale


TAVOLA 2 FU

scala 1:10.000

ADOTTATO Delibera di C.C. n. 34 del 28/01/2008
APPROVATO Delibera di C.C. n. 31 del 10/04/2009
PUBBLICATO BUR n. 106 del 17/06/2009

Sindaco referente per l'Unione
Sindaco del Comune di Fusignano
Assessore competente
Responsabile del Servizio Urbanistica
Progettisti

Devide Ranalli
Nicola Pasi
Andrea Minguzzi
Gabriele Montanari
Servizio Urbanistica
MATE sc-Carlo Santa croce
Franca Conti tecnico competente in acustica
N° iscrizione elenco ENTECO 5230

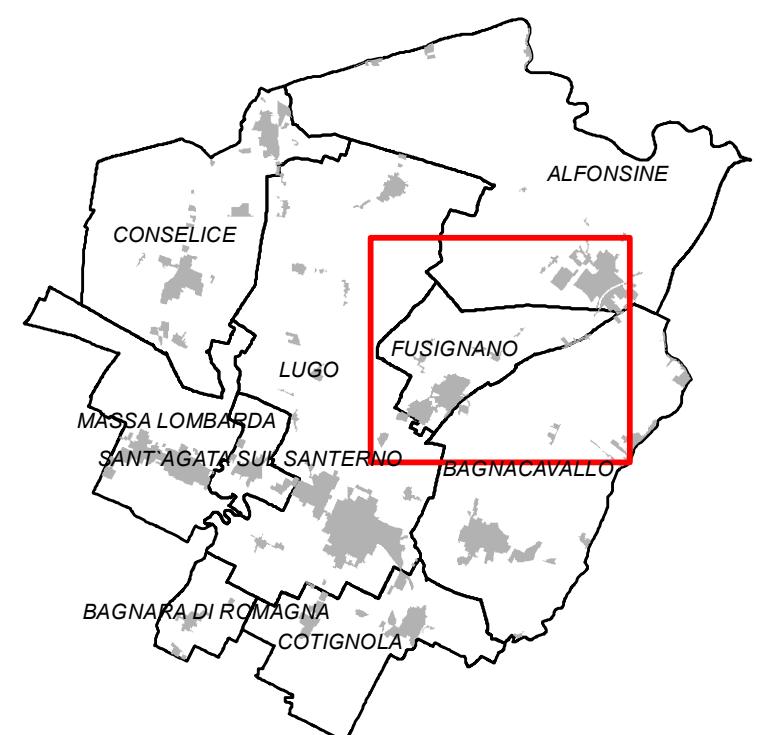

Legenda

Confine comunale	
Territorio urbanizzato	
Classificazione acustica	
CLASSE I - Aree particolarmente protette	Sc = Scuola S = Socio/Sanitario V = Verde Pubblico
CLASSE II - Aree prevalentemente residenziali	V = Verde Pubblico AS = Aree Sportivo
CLASSE III - Aree di tipo misto:	ARCH = Complesso archeologico T = Imp. Tecnologico
CLASSE III - Aree extrabanche zone agricole	VS = Verde Sportivo VSR = Verde sportivo ricreativo
CLASSE IV - Aree ad intensa attività umana;	Ae = Aeroporto T = Imp. Tecnologico VS = Verde Sportivo VSR = Verde sportivo ricreativo
CLASSE V - Aree prevalentemente produttive;	T = Imp. Tecnologico
Classificazione acustica di progetto	
CLASSE I - Aree di progetto	
CLASSE II - Aree di progetto prevalentemente residenziali	
CLASSE III - Aree di progetto di tipo misto	
CLASSE IV - Aree di progetto ad intensa attività umana	
CLASSE V - Aree di progetto prevalentemente produttive	
Classificazione acustica delle aree di cava	
CLASSE V temporanea - Aree di cava in coltivazione	
CLASSE IV temporanea - Aree di servizio alle cave	

