

Piano Zonizzazione Acustica
Variante L.R.20/2000
Unione Bassa Romagna


ADOTTATO	Delibera di C.C.	n. 69	del 16/11/2017
APPROVATO	Delibera di C.C.	n. 31	del 02/04/2009
PUBBLICATO	BUR	n. 106	del 17/06/2009

Zonizzazione acustica comunale

TAVOLA 2 LU1
scala 1:10.000

ADOTTATO	Delibera di C.C.	n. 69	del 24/07/2008
APPROVATO	Delibera di C.C.	n. 31	del 02/04/2009
PUBBLICATO	BUR	n. 106	del 17/06/2009

Sindaco referente per l'Unione	Davide Ranalli
Sindaco del Comune di Lugo	Davide Ranalli
Assessore competente	Valentina Ancarani
Responsabile del Servizio Urbanistica	Gabriele Montanari
Progettisti	Servizio Urbanistica MATE sc - Carlo Santacrose Franca Conti tecnico competente in acustica N° iscrizione elenco ENTICO 5230

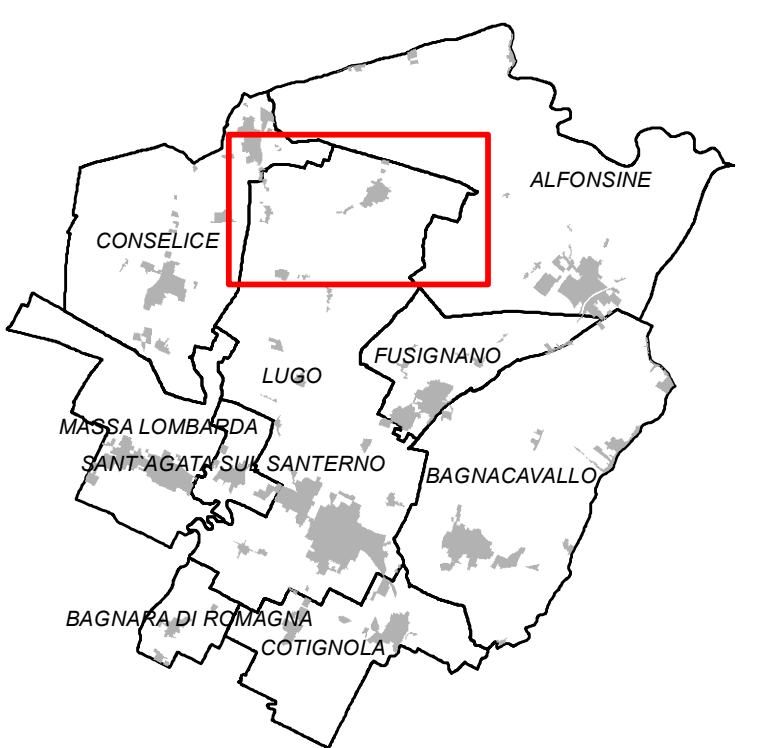

Legenda

— Confine comunale
--- Territorio urbanizzato

Classificazione acustica

CLASSE I - Aree particolarmente protette	Sc = Scuola S = Socio/Sanitario V = Verde Pubblico V = Verde Sportivo ARCH = Complesso archeologico
CLASSE II - Aree prevalentemente residenziali	
CLASSE III - Aree di tipo misto;	T = Imp. Tecnologico VS = Verde Sportivo VSR= Verde sportivo ricreativo
CLASSE III - Aree extraurbane-zone agricole	
CLASSE IV - Aree ad intensa attività umana;	Ae = Aeroporto T = Imp. Tecnologico VS = Verde Sportivo VSR= Verde sportivo ricreativo
CLASSE V - Aree prevalentemente produttive;	T = Imp. Tecnologico

Classificazione acustica di progetto

CLASSE I - Aree di progetto
CLASSE II - Aree di progetto prevalentemente residenziali
CLASSE III - Aree di progetto di tipo misto
CLASSE IV - Aree di progetto ad intensa attività umana
CLASSE V - Aree di progetto prevalentemente produttive

Classificazione acustica delle aree di cava

CLASSE V temporanea - Aree di cava in coltivazione
CLASSE IV temporanea - Aree di servizio alle cave

