



Piano Zonizzazione Acustica
Variante L.R.20/2000
Unione Bassa Romagna


ADOTTATO Delibera di C.C. n. 33 del 10/11/2017
APPROVATO Delibera di C.C. n. _____ del _____
PUBBLICATO BUR n. _____ del _____

Zonizzazione acustica comunale

TAVOLA 2 SA
scala 1:10.000

ADOTTATO Delibera di C.C. n. 28 del 30/07/2008
APPROVATO Delibera di C.C. n. 20 del 21/04/2009
PUBBLICATO BUR n. 106 del 17/06/2009

Sindaco referente per l'Unione Davide Ranalli
Sindaco del Comune di Sant'Agata sul Santerno Enea Emiliani
Assessore competente Enea Emiliani
Responsabile del Servizio Urbanistica Gabriele Montanari
Progettisti Servizio Urbanistica
MATE sc - Carlo Santacroce
Franca Conti tecnico competente in acustica
N° iscrizione elenco ENTECO 5230

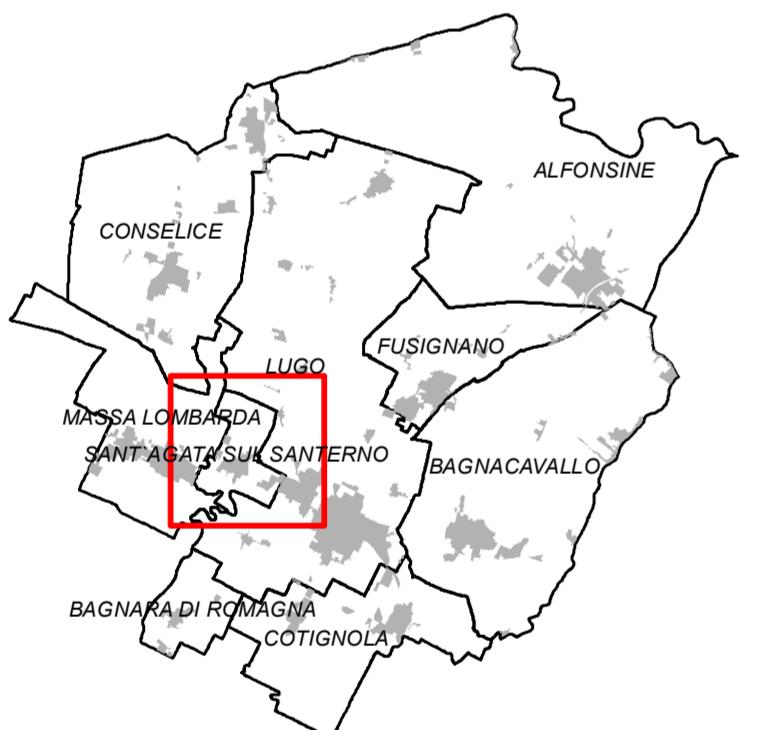

Legenda

Confine comunale
Territorio urbanizzato

Classificazione acustica

- CLASSE I - Aree particolarmente protette
 - CLASSE II - Aree prevalentemente residenziali
 - CLASSE III - Aree di tipo misto;
 - CLASSE III - Aree extraurbane-zone agricole
 - CLASSE IV - Aree ad intensa attività umana;
 - CLASSE V - Aree prevalentemente produttive;
- T = Imp. Tecnologico
V = Verde Pubblico
VS = Verde Sportivo
ARCH = Complesso archeologico
Sc = Scuola
S = Socio/Sanitario
V = Verde Pubblico
VS = Verde Sportivo
VSR = Verde sportivo ricreativo
- T = Imp. Tecnologico
VS = Verde Sportivo
VSR = Verde sportivo ricreativo
- T = Imp. Tecnologico

Classificazione acustica di progetto

- CLASSE I - Aree di progetto
- CLASSE II - Aree di progetto prevalentemente residenziali
- CLASSE III - Aree di progetto di tipo misto
- CLASSE IV - Aree di progetto ad intensa attività umana
- CLASSE V - Aree di progetto prevalentemente produttive

Classificazione acustica delle aree di cava

- CLASSE V temporanea - Aree di cava in coltivazione
- CLASSE IV temporanea - Aree di servizio alle cave

