

Piano Zonizzazione Acustica
Variante L.R.20/2000
Unione Bassa Romagna

ADOSSATO	Delibera di C.C.	n. 65	del 27/11/2017
APPROVATO	Delibera di C.C.	n. 23	del 18/02/2019
PUBBLICATO	BUR	n. 120	del 17/04/2019


Zonizzazione acustica comunale

TAVOLA 2 BC2
scala 1:10.000

ADOSSATO	Delibera di C.C.	n. 55	del 25/07/2008
APPROVATO	Delibera di C.C.	n. 22	del 07/04/2009
PUBBLICATO	BUR	n. 106	del 17/06/2009

Sindaco referente per l'Unione	Davide Ranalli
Sindaco del Comune di Bagnacavallo	Eleonora Proni
Assessore competente	Matteo Giacomoni
Responsabile del Servizio Urbanistica	Gabriele Montanari
Progettisti	Servizio Urbanistica MATE sc - Carlo Santacroce Franca Corti tecnico competente in acustica N° iscrizione elenco ENTICO 5230

Tavola aggiornata con modifiche introdotte dalla variante urbanistica approvata con delibera C.C. di Bagnacavallo n.74 del 30/11/2021 (Pubblicata BUR n.362 del 22/12/2021)

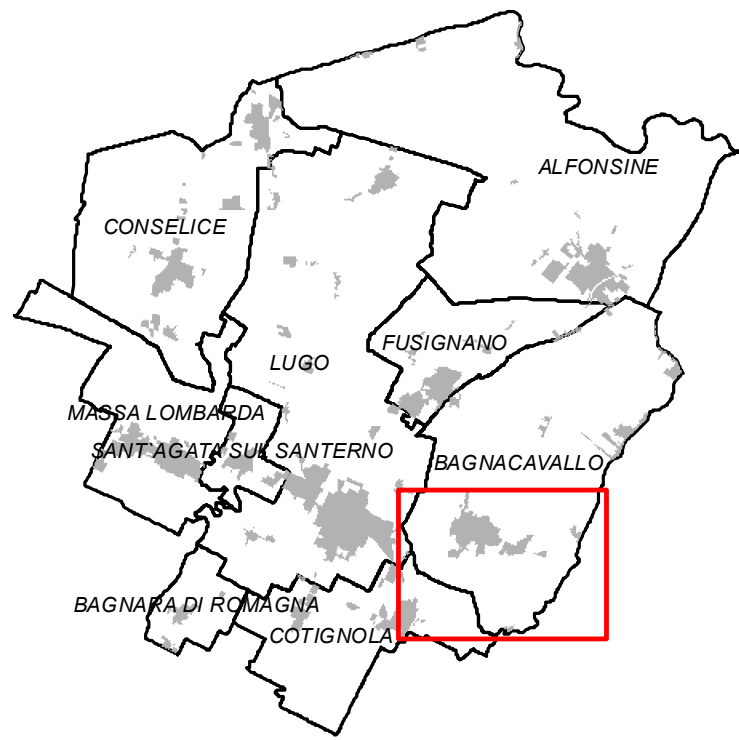

Legenda

- Confine comunale
 - Territorio urbanizzato
 - Classificazione acustica
 - CLASSE I - Aree particolarmente protette
 - CLASSE II - Aree prevalentemente residenziali
 - CLASSE III - Aree di tipo misto;
 - CLASSE III - Aree extraurbane-zone agricole
 - CLASSE IV - Aree ad intensa attività umana;
 - CLASSE V - Aree prevalentemente produttive;
 - Classificazione acustica di progetto
 - CLASSE I - Aree di progetto
 - CLASSE II - Aree di progetto prevalentemente residenziali
 - CLASSE III - Aree di progetto di tipo misto
 - CLASSE IV - Aree di progetto ad intensa attività umana
 - CLASSE V - Aree di progetto prevalentemente produttive
 - Classificazione acustica delle aree di cava
 - CLASSE V temporanea - Aree di cava in coltivazione
 - CLASSE IV temporanea - Aree di servizio alle cave
- Sc = Scuola
S = Socio/Sanitario
V = Verde Pubblico
V = Verde Pubblico
VS = Verde Sportivo
ARCH = Complesso archeologico
T = Imp. Tecnologico
VS = Verde Sportivo
VSR= Verde sportivo ricreativo
Ae = Aeroporto
T = Imp. Tecnologico
VS = Verde Sportivo
VSR= Verde sportivo ricreativo

B
a
g
n
a
c
a
v
a
l
l
o

