

**Piano Zonizzazione Acustica**  
Variante L.R.20/2000  
**Unione Bassa Romagna**


ADOTTATO Delibera di C.C. n. 69 del 16/11/2017  
APPROVATO Delibera di C.C. n. \_\_\_\_\_ del \_\_\_\_\_  
PUBBLICATO BUR n. \_\_\_\_\_ del \_\_\_\_\_

**Zonizzazione acustica comunale**

**TAVOLA 2 LU2**

scala 1:10.000  
ADOTTATO Delibera di C.C. n. 69 del 24/07/2008  
APPROVATO Delibera di C.C. n. 31 del 02/04/2009  
PUBBLICATO BUR n. 106 del 17/06/2009

Sindaco referente per l'Unione  
Sindaco del Comune di Lugo  
Assessore competente  
Responsabile del Servizio Urbanistica  
Progettisti  
Sindaco  
Assessore  
Responsabile  
Progettisti  
Sindaco referente per l'Unione  
Sindaco del Comune di Lugo  
Assessore competente  
Responsabile del Servizio Urbanistica  
Progettisti  
Sindaco  
Assessore  
Responsabile  
Progettisti

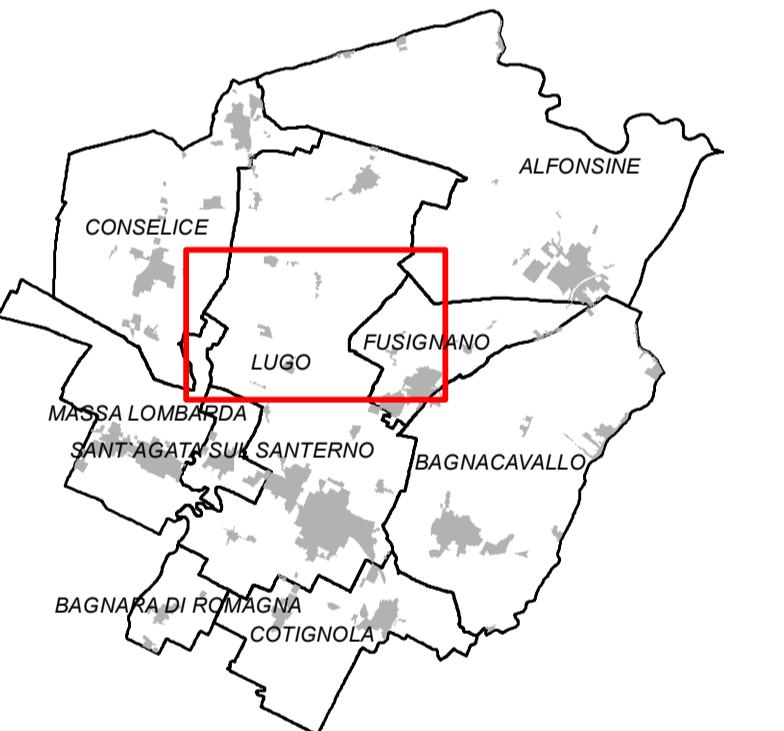

**Legenda**

Confine comunale  
Territorio urbanizzato

**Classificazione acustica**

- CLASSE I - Aree particolarmente protette
- CLASSE II - Aree prevalentemente residenziali
- CLASSE III - Aree di tipo misto;
- CLASSE III - Aree extraurbane-zone agricole
- CLASSE IV - Aree ad intensa attività umana;
- CLASSE V - Aree prevalentemente produttive;

Sc = Scuola  
S = Socio/Sanitario  
V = Verde Pubblico  
VS = Verde Sportivo  
ARCH = Complesso archeologico  
T = Imp. Tecnologico  
VS = Verde Sportivo  
VSR= Verde sportivo ricreativo

**Classificazione acustica di progetto**

- CLASSE I - Aree di progetto
- CLASSE II - Aree di progetto prevalentemente residenziali
- CLASSE III - Aree di progetto di tipo misto
- CLASSE IV - Aree di progetto ad intensa attività umana
- CLASSE V - Aree di progetto prevalentemente produttive

**Classificazione acustica delle aree di cava**

- CLASSE V temporanea - Aree di cava in coltivazione
- CLASSE IV temporanea - Aree di servizio alle cave

**Lugo**

