

Piano Zonizzazione Acustica
Variante L.R.20/2000
Unione Bassa Romagna


| | | | |
|------------|------------------|----------|----------------|
| ADOTTATO | Delibera di C.C. | n. 68 | del 16/11/2017 |
| APPROVATO | Delibera di C.C. | n. _____ | del _____ |
| PUBBLICATO | BUR | n. _____ | del _____ |

Zonizzazione acustica comunale

TAVOLA 2 AL1
scala 1:10.000

| | | | |
|------------|------------------|--------|----------------|
| ADOTTATO | Delibera di C.C. | n. 48 | del 29/07/2008 |
| APPROVATO | Delibera di C.C. | n. 24 | del 16/04/2009 |
| PUBBLICATO | BUR | n. 106 | del 17/06/2009 |

| | |
|--|---|
| Sindaco referente per l'Unione | Davide Ranalli |
| Sindaco del Comune di Alfonsine | Mauro Venturi |
| Assessore competente | Pietro Vardigli |
| Responsabile del Servizio Urbanistica | Gabriele Montanari |
| Progettisti | Servizio Urbanistica MATE sc - Carlo Santacroce Franca Conti tecnico competente in acustica N° iscrizione elenco ENTeco 5230 |

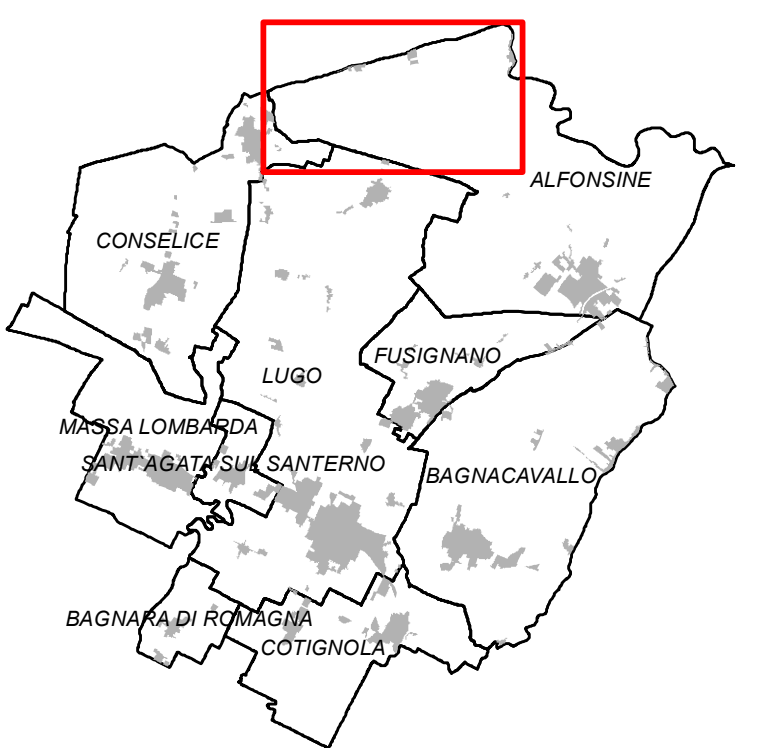

Legenda

— Confine comunale
--- Territorio urbanizzato

Classificazione acustica

| | |
|---|---|
| CLASSE I - Aree particolarmente protette | Sc = Scuola S = Socio/Sanitario V = Verde Pubblico |
| CLASSE II - Aree prevalentemente residenziali | V = Verde Pubblico VS = Verde Sportivo ARCH = Complesso archeologico |
| CLASSE III - Aree di tipo misto; | T = Imp. Tecnologico VS = Verde Sportivo VSR= Verde sportivo ricreativo |
| CLASSE III - Aree extraurbane-zone agricole | |
| CLASSE IV - Aree ad intensa attività umana; | Ae = Aeroporto T = Imp. Tecnologico VS = Verde Sportivo VSR= Verde sportivo ricreativo |
| CLASSE V - Aree prevalentemente produttive; | T = Imp. Tecnologico |

Classificazione acustica di progetto

| |
|---|
| CLASSE I - Aree di progetto |
| CLASSE II - Aree di progetto prevalentemente residenziali |
| CLASSE III - Aree di progetto di tipo misto |
| CLASSE IV - Aree di progetto ad intensa attività umana |
| CLASSE V - Aree di progetto prevalentemente produttive |

Classificazione acustica delle aree di cava

| |
|--|
| CLASSE V temporanea - Aree di cava in coltivazione |
| CLASSE IV temporanea - Aree di servizio alle cave |

Alfonsine

