

Piano Zonizzazione Acustica  
Variante I.R. 20/2000  
**Unione Bassa Romagna**


ADOTTATO Delibera di C.C. n. 65 del 27/11/2017  
APPROVATO Delibera di C.C. n. \_\_\_\_\_ del \_\_\_\_\_  
PUBBLICATO BUR n. \_\_\_\_\_ del \_\_\_\_\_

Zonizzazione acustica comunale

TAVOLA 2 BC1

scala 1:10.000  
ADOTTATO Delibera di C.C. n. 55 del 29/07/2008  
APPROVATO Delibera di C.C. n. 22 del 07/04/2009  
PUBBLICATO BUR n. 106 del 17/06/2009

Sindaco referente per l'Unione  
Sindaco del Comune di Bagnovalle  
Assessore competente  
Responsabile del Servizio Urbanistica  
Progettisti  
Davide Ranalli  
Eleonora Proni  
Matteo Giacomoni  
Gabriele Montanari  
Servizio Urbanistico  
MATE cc: Carlo Santarcico  
Franca Conti tecnico competente in acustica  
N° iscrizione elenco ENTECO 9230

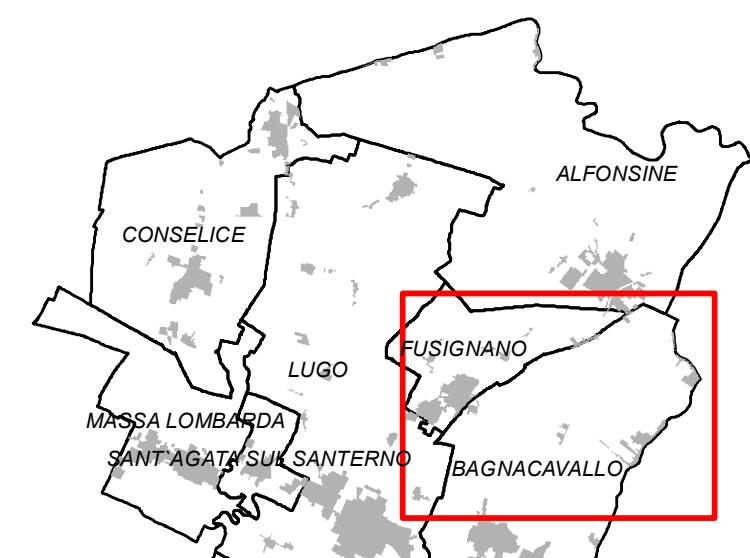

Legenda

Confine comunale	Confine comunale
Teritorio urbanizzato	Teritorio urbanizzato
<b>Classificazione acustica</b>	
CLASSE I - Aree particolarmente protette	Sc = Scuola S = Socio-Sanitario V = Verde Pubblico
CLASSE II - Aree prevalentemente residenziali	V = Verde Pubblico T = Imp. Tecnologico ARCH = Complesso archeologico
CLASSE III - Aree di tipo misto:	VS = Verde Sportivo VSP = Verde sportivo ricreativo
CLASSE III - Aree extraurbane-zone agricole	
CLASSE IV - Aree ad intensa attività umana;	Ae = Aeroporto T = Imp. Tecnologico VS = Verde Sportivo VSP = Verde sportivo ricreativo
CLASSE V - Aree prevalentemente produttive;	
Classificazione acustica di progetto	
CLASSE I - Aree di progetto	
CLASSE II - Aree di progetto prevalentemente residenziali	
CLASSE III - Aree di progetto di tipo misto	
CLASSE IV - Aree di progetto ad intensa attività umana	
CLASSE V - Aree di progetto prevalentemente produttive	
Classificazione acustica delle aree di cava	
CLASSE V temporanea - Aree di cava in coltivazione	
CLASSE IV temporanea - Aree di servizio alle cave	

