

Piano Zonizzazione Acustica
Variante I.R.20/2000
Unione Bassa Romagna

ADOTTATO Delibera di C.C. n. 52 del 16/11/2017
APPROVATO Delibera di C.C. n. 13 del 21/03/2019
PUBBLICATO BUR n. 120 del 17/04/2019

Zonizzazione acustica comunale


TAVOLA 2 CS2

scala 1:10.000

ADOTTATO Delibera di C.C. n. 52 del 17/07/2008
APPROVATO Delibera di C.C. n. 31 del 20/04/2009
PUBBLICATO BUR n. 106 del 17/06/2009

Sindaco referente per l'Unione
Sindaco del Comune di Conselice
Assessore competente
Responsabile del Servizio Urbanistico
Progettisti
Davide Raralli
Paolo Pula
Roberto Zamboni
Gabriele Montanari
Servizio Urbanistico
MATE sc-Carlo Santa croce
Ufficio tecnico servizi acustici
N° Accertamento tecnico ENTE015230

Tavola aggiornata con modifiche introdotte dalla variante urbanistica per effetto del PAUR approvato con delibera G.R. n.880 del 14/06/2021 (Pubblicata BUR n.265 del 07/07/2021)

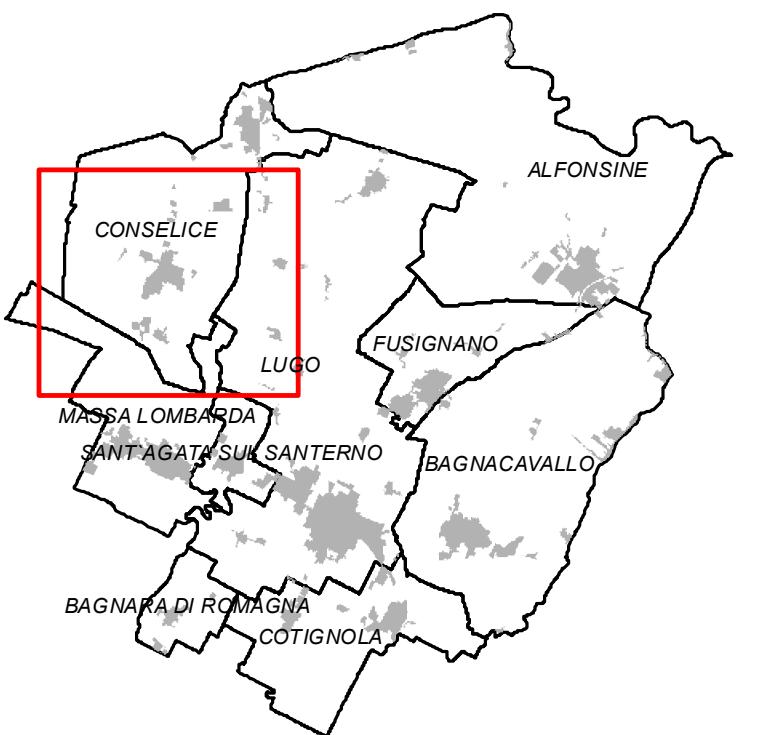

Legenda

Confine comunale
Territorio urbanizzato

Classificazione acustica

CLASSE I - Aree particolarmente protette
Sc = Scuola
S = Socio/Sanitario
V = Verde Pubblico

CLASSE II - Aree prevalentemente residenziali
Sp = Spazio

CLASSE III - Aree di tipo misto:
ARCH = Complesso archeologico

CLASSE IV - Aree ad intensa attività umana:
Ae = Aeroporto
T = Imp. Tecnologico
VS = Verde Sportivo

VSR= Verde sportivo ricreativo

CLASSE V - Aree prevalentemente produttive:
T = Imp. Tecnologico

Classificazione acustica di progetto

CLASSE I - Aree di progetto

CLASSE II - Aree di progetto prevalentemente residenziali

CLASSE III - Aree di progetto di tipo misto

CLASSE IV - Aree di progetto ad intensa attività umana

CLASSE V - Aree di progetto prevalentemente produttive

Classificazione acustica delle aree di cava

CLASSE V temporanea - Aree di cava in coltivazione

CLASSE IV temporanea - Aree di servizio alle cave

Conselice

