

Piano Zonizzazione Acustica
Variante L.R.20/2000
Unione Bassa Romagna

ADOTTATO Delibera di C.C. n. 65 del 27/11/2017
APPROVATO Delibera di C.C. n. 23 del 18/03/2019
PUBBLICATO BUR n. 120 del 17/04/2019

Pertinenze infrastrutturali

TAVOLA 1 BC


scala 1:35.000

ADOTTATO Delibera di C.C. n. 55 del 29/01/2008
APPROVATO Delibera di C.C. n. 22 del 07/04/2009
PUBBLICATO BUR n. 106 del 17/06/2009

Sindaco referente per l'Unione
Sindaco del Comune di Bagnacavallo
Assessore competente
Responsabile del Servizio Urbanistica
Progettisti

Davide Ranalli
Eleonora Proni
Matteo Giacomoni
Gabriele Montanari
Servizio Urbanistica
MATE sc - Carlo Santacroce
Francia Conti tecnico competente in acustica
N° Iscrizione elenco ENTECO 5230

Tavola aggiornata con modifiche introdotte dalla variante urbanistica approvata con
delibera C.C. di Bagnacavallo n.74 del 30/11/2021 (Pubblicata BUR n.362 del 22/12/2021)

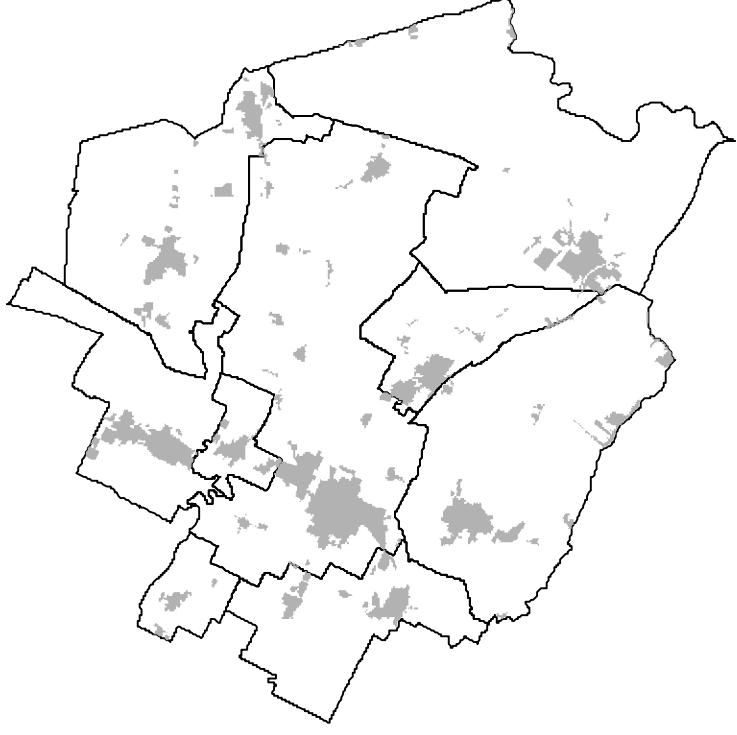

Legenda

- Confine comunale
- Territorio urbanizzato
- Strada di tipo A fascia infrastrutturale A (DPR 142/04)
- Strada di tipo A fascia infrastrutturale B (DPR 142/04)
- Ferrovia fascia infrastrutturale di tipo A (DPR 459/98)
- Ferrovia fascia infrastrutturale di tipo B (DPR 459/98)
- Corridoio infrastrutturale ferrovia tipo B di progetto
- Corridoio infrastrutturale ferrovia di progetto
- Corridoio infrastrutturale strada tipo B di progetto
- Strada di tipo Ca fascia infrastrutturale A (DPR 142/04)
- Strada di tipo Ca fascia infrastrutturale B (DPR 142/04)
- Corridoio infrastrutturale strada tipo Ca di progetto
- Strada di tipo Cb fascia infrastrutturale A (DPR 142/04)
- Strada di tipo Cb fascia infrastrutturale B (DPR 142/04)
- Corridoio infrastrutturale strada tipo Cb di progetto

