


Seduta n. 1
Seduta 1: 500

Agenzia del Territorio
CATASTO FABBRICATI
Ufficio provinciale di
Ravenna

Dichiarazione Protocollo n.	dal
Planimetria di u.i.u. in corso di Segnatasse	dat. 15
Via 2 Giugno	
Particolare 15	

Individuazione Catastale:	Compilata da:
Seduta:	Poli Rita
Registrazione:	Iscritto all'Albo:
Particolare 15	Sezione:
Subalbero:	Prov. Pordi:
	N. 1759

PIANO TERRA

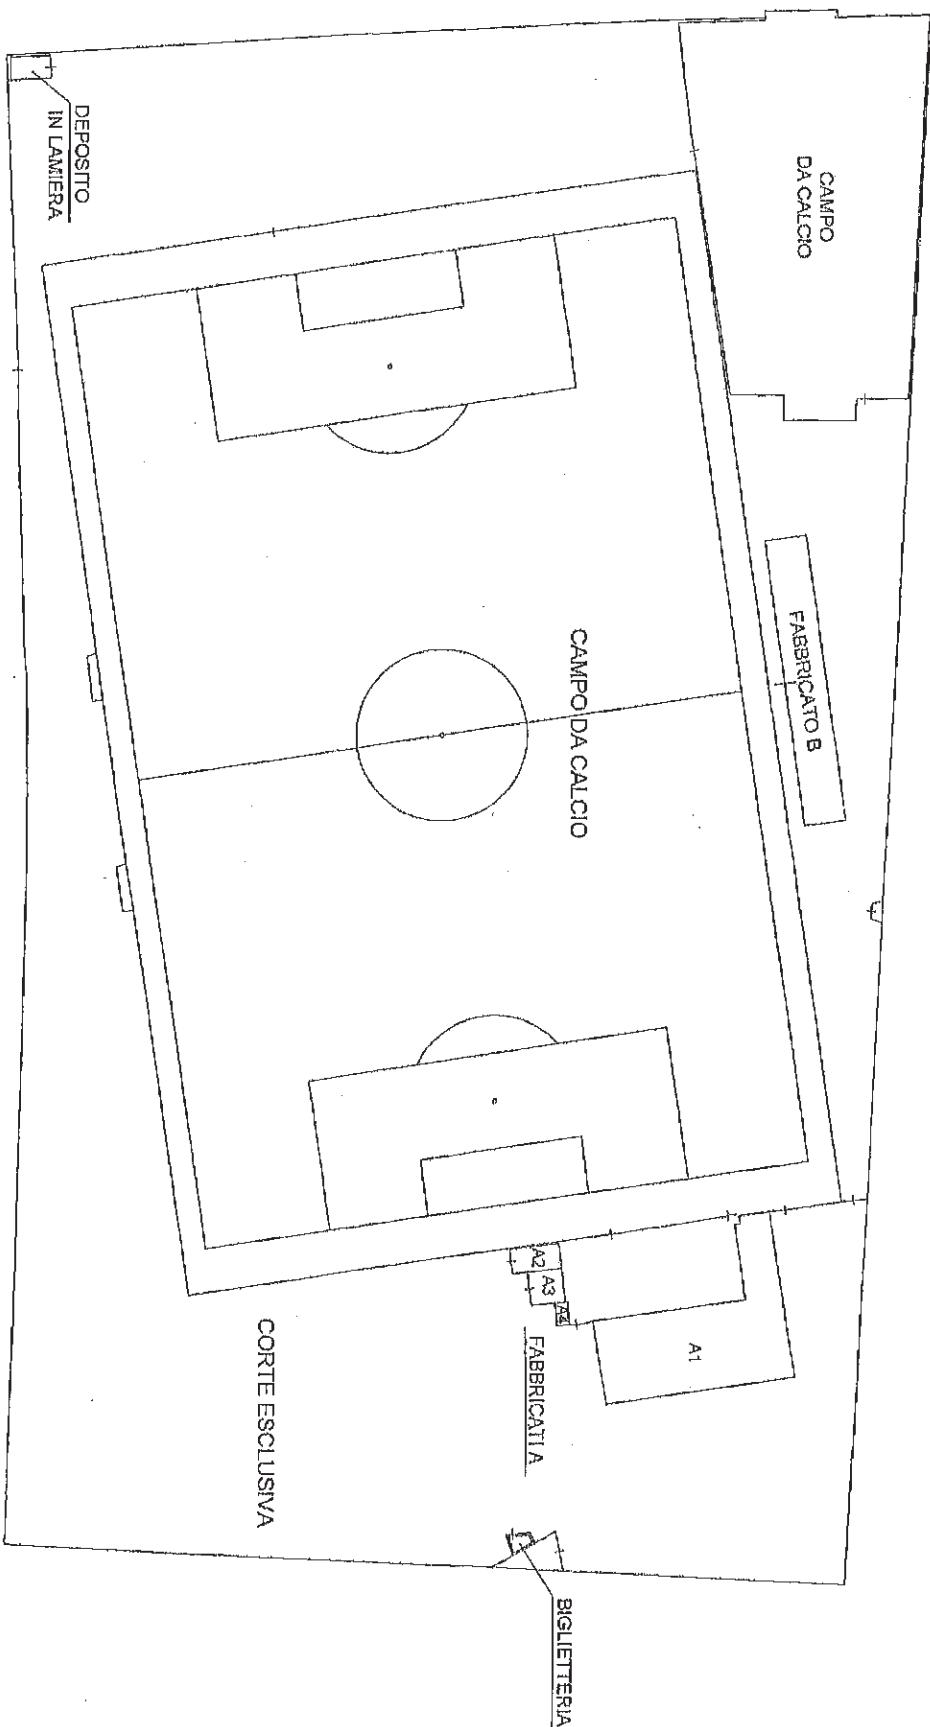


Agenzia del Territorio
CATASTO FABBRICATI
Ufficio Provinciale di
Ravenna

Scheda n. 2 Scala 1:200

Dichiarazione protocollo n.	del
Planimetria di u.i.u. in Comune di Bagnacavallo	
Via 2 Giugno	div. 15
Identificativi Catastali:	
Sezione:	Compilata da: Pol. Rita
Foglio: 14	Iscritto all'albo: Geometri
Particella: 575	Prov. Forlì
Subalterno:	N. 1799

FABBRICATI A
PIANO TERRA

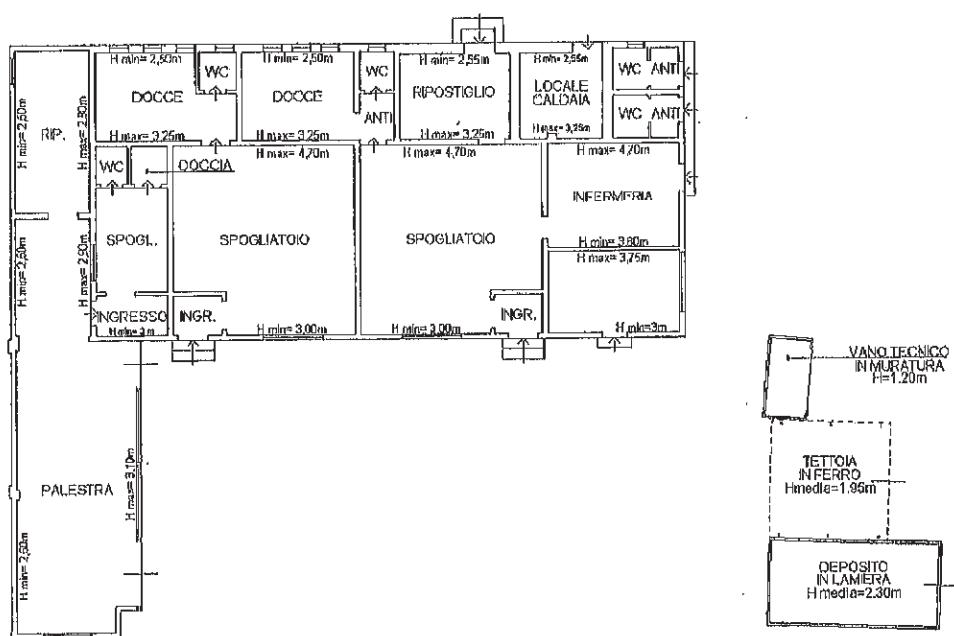

Copia analogica sottoscritta con firma autografa sostituita a mezzo stampa predisposta secondo le disposizioni di cui all'art. 3 del D.Lgs. 12/12/1993, n.39
documento informatico Delibera: 2024 / 97 del 05/07/2024Prot.: 2024 / 11028 del 11/07/2024 - Registro ALBO Numero 532 del 11/07/2024 pubblicazione: 11/07/2024 al 26/07/2024 sottoscritto digitalmente da
Paolo Cantagalli il 05/07/2024 14:11:08 Il documento informatico da cui questa copia è tratta è stato predisposto ed è disponibile per la presa visione presso soggetto produttore in conformità alle Linee Guida Agid ai sensi dell'art. 3-bis del D.Lgs. 82/2005 e ss.mm.ii.