

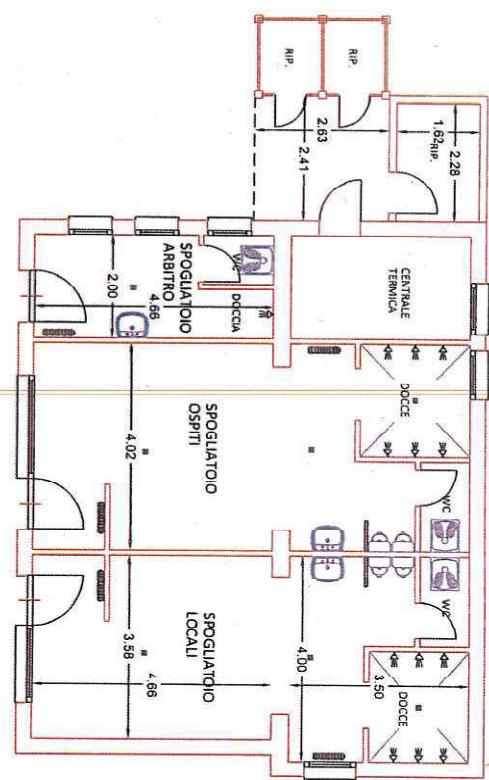



PROSPETTO NORD - OVEST

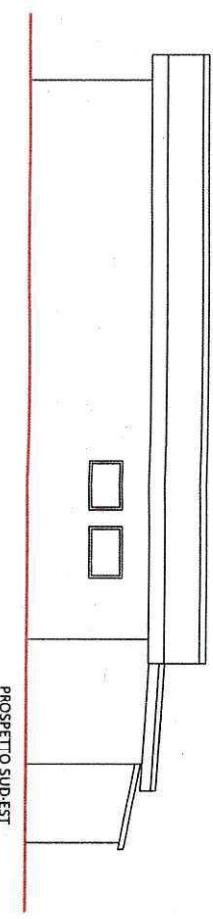


SPOGLIATOI DI SERVIZIO AL CAMPO DA CALCIO DI VILLA PRATI - SCALA 1:100

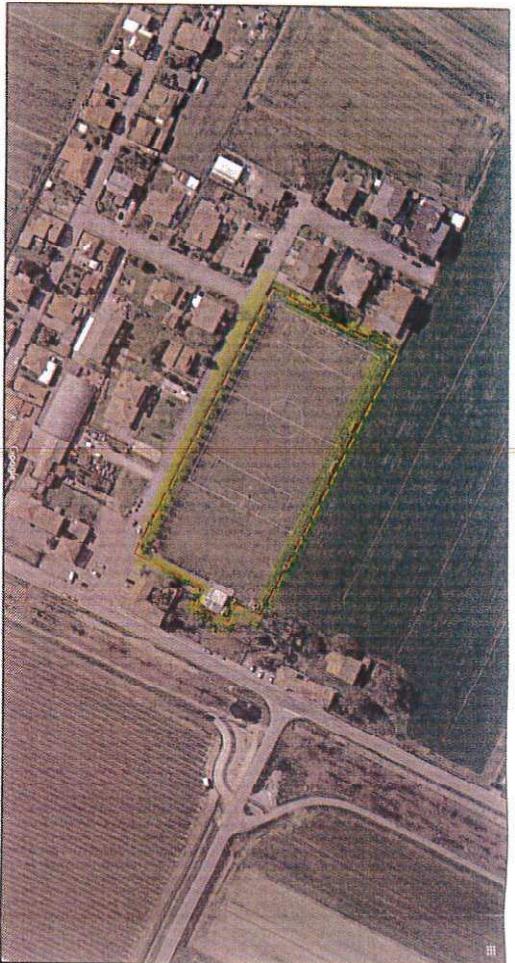

PROSPETTO SUD-EST

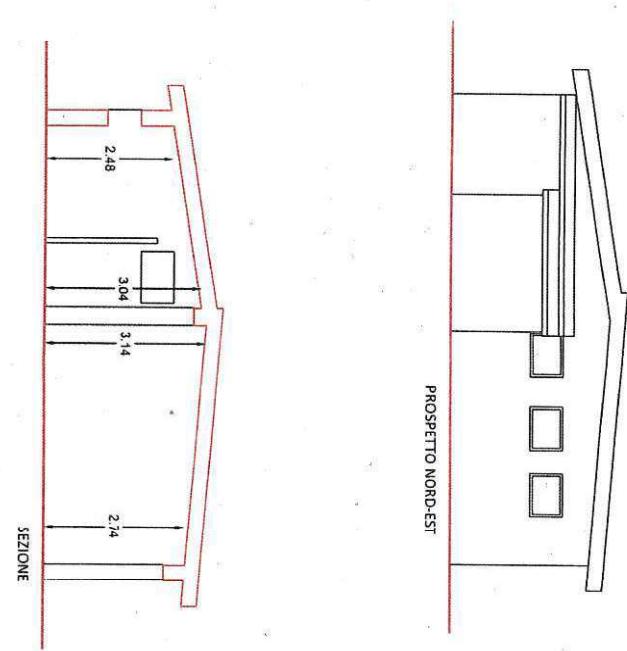

PROSPETTO NORD-EST

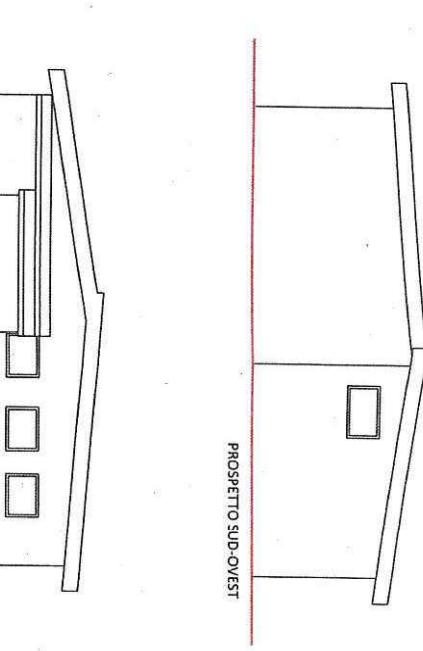


PROSPETTO SUD-OVEST

## ALLEGATO 1

VIA DEGLI SCAZZOLANTI

PLANIMETRIA GENEDALE IN SCALA 1:500

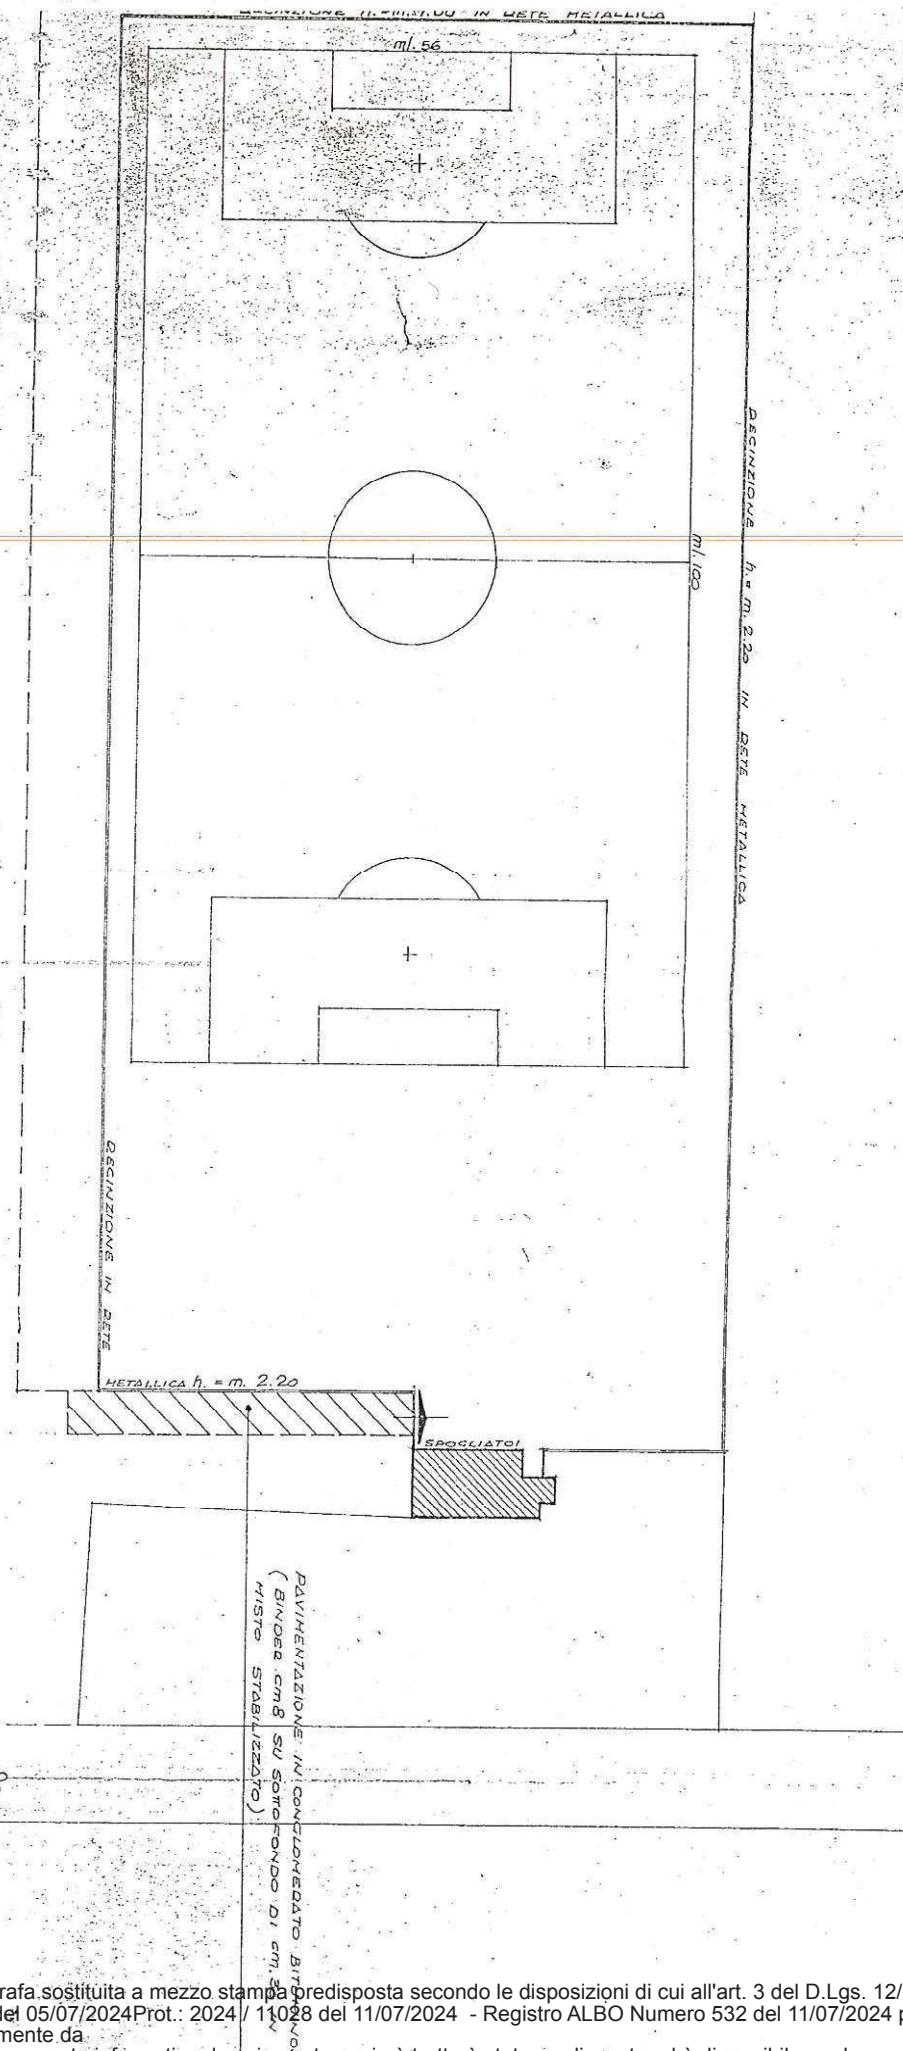

Copia analogica sottoscritta con firma autografa sostituita a mezzo stampa predisposta secondo le disposizioni di cui all'art. 3 del D.Lgs. 12/12/1993, n.39 del documento informatico Delibera: 2024 / 97 del 05/07/2024 Prot.: 2024 / 11028 del 11/07/2024 - Registro ALBO Numero 532 del 11/07/2024 pubblicazione dal 11/07/2024 al 26/07/2024 sottoscritto digitalmente da:

Paolo Cantagalli il 05/07/2024 14:11:21 Il documento informatico da cui questa copia è tratta è stato predisposto ed è disponibile per la presa visione presso il soggetto produttore in conformità alle Linee Guida Agid ai sensi dell'art. 3-bis del D.Lgs. 82/2005 e ss.mm.ii.