


COMUNE DI ALFONSINE
Provincia di Ravenna
P.R.G. 1990

ADOTTATO : DELIBERA CONSILIARE N. 90 DEL 19/03/90
APPROVATO : N. 186 DEL 28/11/91 - N. 186 DEL 05/12/91
PUBBLICATO : GAZZETTA UFFICIALE N.

SINDACO : N. MINGHETTI
ASSESSORE ALL'URBANISTICA : M. BONETTI
SEGRETARIO GENERALE : DOTT. O. COTTITA
CONSULENTE GENERALE : ARCH. M. CASAVECCHIA
CONSULENTE OPERATIVO : ARCH. G. AMORUSO
CAPO UFFICIO P.R.G. : ARCH. F. CALDERONI

TAV. N.10 ELEMENTO N.223013 C.T.R.
LA COMACCHIESA

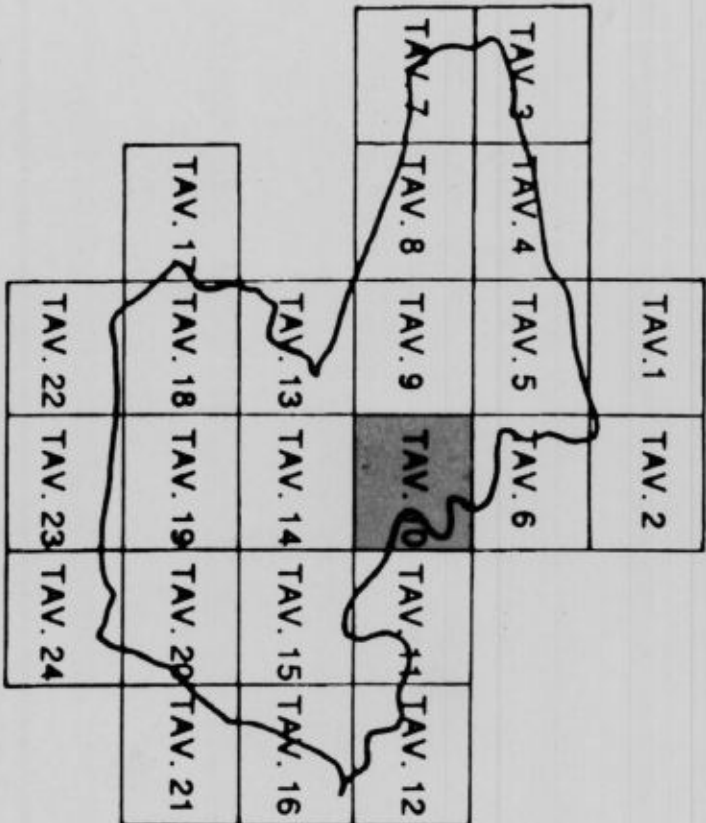

SCALA 1:5000

LEGENDA

- Zona B e Zone residenziali di valore
- Zona B Zone residenziali edificate
- Zona C Zone di nuovo impianto
- Zona D1 Zone commerciali di servizio esistenti
- Zona D2 Zone commerciali e di nuovo impianto
- Zona D3 Zone industriali e artigianali esistenti
- Zona D4 Zone industriali e artigianali di nuovo impianto
- Zona E1 Zone agricole ordinarie
- Zona E2 Zone agricole di salvaguardia
- Zona E3 Zone agricole di difficile scolo
- Zona F Servizi pubblici di riferimento urbano e territoriale
- Zona G Servizi pubblici di quartiere
- Zona di rispetto fluviale
- Zona di rispetto contadino
- Zona di rispetto ambientale e/o paesaggistico
- Area protetta
- Fasce di rispetto
- Edificio di valore in ambito urbano
- Edificio ordinari in ambito urbano
- Edifici rurali di valore
- Edificio da demolire e/o sostituire e/o trasformato
- Delimitazione massimo ingombro e altezze per ampliamento e/o ricostruzione
- Delimitazione dei comparti subordinati a piani di recupero P.d.R.
- Delimitazione dei comparti subordinati a piani particolareggiati P.P.I.P. e P.P.I.P.
- Delimitazione dei comparti subordinati P.I.P.
- Delimitazione dei comparti destinati ad edilizia economica popolare P.E.E.P.
- Delimitazione dei comparti soggetti a progetto urbano P.U.
- Delimitazione comparto soggetto a piano attività estrattiva P.A.E.
- Delimitazione delle aree insediabili nel piano paesistico P.T.P.R.
- Perimetro dei quartieri
- Perimetro del capoluogo
- Confine comunale
- Dossi di pianura
- Numero di piano attuativo

