


COMUNE DI ALFONSINE  
Provincia di Ravenna  
P.R.G. 1990

ADOPTATO : DELIBERA CONSILIARE  
CONTRATTO : N. 164 DEL 29/1/81  
APPROVATO : N. 164 DEL 29/1/81  
PUBBLICATO : GAZZETTA UFFICIALE  
SINDACO : N. MINICHETTI  
ASSESSORE ALL'URBANISTICA : M. BONETTI  
SEGRETARIO GENERALE : DOTT. O. COTTITA  
CONSULENTE GENERALE : ARCH. M. CASAVECCHIA  
CONSULENTE OPERATIVO : ARCH. G. AMORUSO  
CAPO UFFICIO P.R.G. : ARCH. F. CALDERONI

TAV. N.14 ELEMENTO N.223054 C.T.R.  
TAGLIO CORELLI

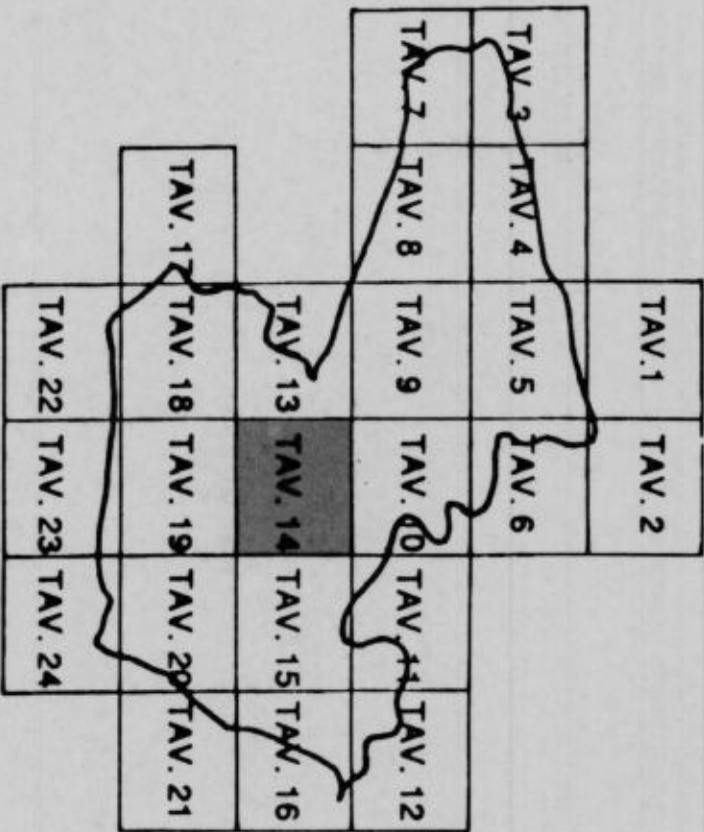

SCALA 1 : 5000

LEGENDA

- Zone B e Zone residenziali di valore
- Zone B Zone residenziali edificate
- Zone C Zone di nuovo impianto
- Zone D1 Zone commerciali di servizio esistenti
- Zone D2 Zone commerciali e di nuovo impianto
- Zone D3 Zone industriali e artigianali esistenti
- Zone D4 Zone industriali e artigianali di nuovo impianto
- Zone E1 Zone agricole ordinarie
- Zone E2 Zone agricole di salvaguardia
- Zone E3 Zone agricole di difficile suolo
- Zone F Servizi pubblici di riferimento urbano e/o territoriale
- Zone G Servizi pubblici di quartiere
- Zone di rispetto fluviale
- Zone di rispetto cimiteriale
- Zone di rispetto ambientale e/o paesaggio
- Area protetta
- Fascio di rispetto
- Edificio di valore in ambito urbano
- Edificio ordinari in ambito urbano
- Edificio rurale di valore
- Edificio da demolire e/o sostituire e/o trasformare
- Delimitazione massimo ingombro e altezza per ampliamento e/o ricostruzione
- Delimitazione dei comparti subordinati a piani di recupero P.d.R.
- Delimitazione dei comparti subordinati a piani particolareggiati P.P.I.P. e P.P.I.P.
- Delimitazione dei comparti subordinati P.I.P.
- Delimitazione dei comparti destinati ad edilizia economica popolare P.E.E.P.
- Delimitazione dei comparti soggetti a progetto urbano P.U.
- Delimitazione comparto soggetto a piano attività estrattive P.A.E.
- Delimitazione delle aree insorte nel piano paesistico P.T.P.R.
- Perimetro dei quartieri
- Perimetro del capoluogo
- Confine comunale
- Dossi di pianura
- Numero di piano attuativo

