


COMUNE DI ALFONSINE
Provincia di Ravenna
P.R.G. 1990

ADOTTATO CONTRORADO APPROVATO PUBBLICATO	DELIBERA CONSILIARE DELIBERA CONSILIARE DECRETO REGIONALE GAZZETTA UFFICIALE	N. 90 DEL 19/03/90 N. 184 DEL 29/11/91 N. 2313 DEL 11/6/93 N. 64 DEL 21/7/93
SINDACO ASSESSORE ALL'URBANISTICA SEGRETARIO GENERALE CONSULENTE GENERALE CONSULENTE OPERATIVO CAPO UFFICIO P. R. G.		
N. MINGHETTI M. BONETTI DOTT. O. COTTITA ARCH. M. CASAVECCHIA ARCH. G. AMORUSO ARCH. F. CALDERONI		

TAV. N.20 ELEMENTO N.223052 C.T.R.
ALFONSINE

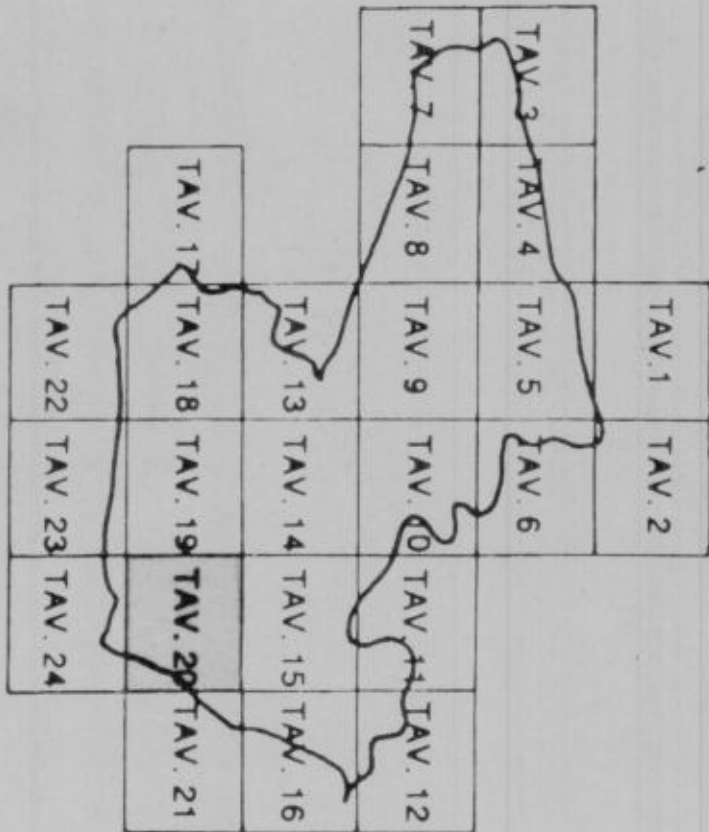

SCALA 1:5000

LEGENDA

- | | | | |
|--|-----------------------------------------------------------|--|--------------------------------------------------------------------------------------|
| | Zone B & C Zone residenziali di valore | | Edificio di valore in ambito urbano |
| | Zone B Zone residenziali edificate | | Edificio ordinato in ambito urbano |
| | Zone C Zone di nuovo impianto | | Edificio rurale di valore |
| | Zone D1 Zone commerciali di servizio esistenti | | Edificio da demolire e/o sostituire e/o trasformare |
| | Zone D2 Zone commerciali e di nuovo impianto | | Demolizione massima ingombro e altezza per ampliamento e/o ricostruzione |
| | Zone D3 Zone industriali e artigianali esistenti | | Demolizione dei comparti subordinati a piani di recupero P d R |
| | Zone D4 Zone industriali e artigianali di nuovo impianto | | Demolizione dei comparti subordinati a piani particolareggiati P.P.I.P. e P.P.I.P.I. |
| | Zone E1 Zone agricole ordinarie | | Demolizione dei comparti subordinati P.I.P. |
| | Zone E2 Zone agricole a salvaguardia | | Demolizione dei comparti destinati ad edilizia economica popolare P.E.E.P. |
| | Zone E3 Zone agricole a difficile scolo | | Demolizione dei comparti soggetti a progetto urbano P.U. |
| | Zone F Servizi pubblici di riferimento urbano e/o termale | | Demolizione comparto soggetto a piano attuativo estrattivo P.A.E. |
| | Zone G Servizi pubblici di quartiere | | Demolizione delle aree insieme nel piano paesistico P.T.P.R. |
| | Zona di rispetto fluviale | | Perimetro dei quartieri |
| | Zona di rispetto ortoriale | | Perimetro del capoluogo |
| | Zona di rispetto ambientale e/o paesaggistico | | Confine comunale |
| | Area protetta | | Dossi di pianura |
| | Fasce di rispetto | | Numero di piano attuativo |
| | Permeabilizzazione del territorio urbanizzato | | |

