


COMUNE DI ALFONSINE  
Provincia di Ravenna  
P.R.G. 1990

ACQUATO : DELIBERA CONSILIARE  
CONTRAPPOLO : DELIBERA CONSILIARE  
APPROVATO : DECRETO REGIONALE  
PUBBLICATO : GAZZETTA UFFICIALE

N. 90 DEL 19/09/90  
N. 184 DEL 29/11/91 - N. 186 DEL 05/12/91  
N.

SINDACO  
ASSESSORE ALL'URBANISTICA  
M. BONETTI  
SEGRETARIO GENERALE  
DOTT. O. COTTITA  
ARCH. M. CASAVECCHIA  
CONSULENTE GENERALE  
CONSULENTE OPERATIVO  
ARCH. F. CALDERONI  
CAPO UFFICIO P. R. G.

TAV. N.21 ELEMENTO N.223063 C.T.R.  
SAVARNA

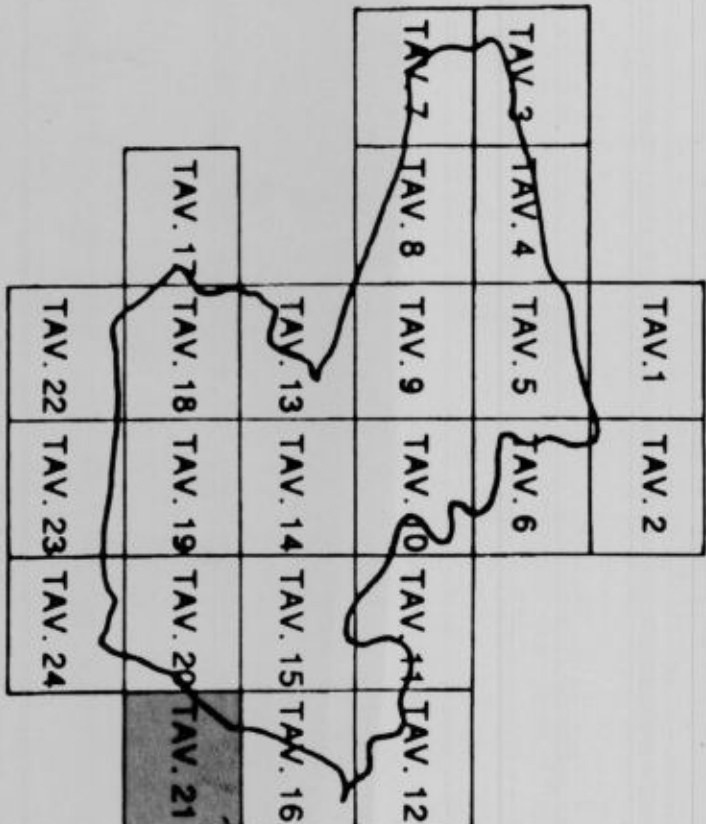

SCALA 1: 5000

LEGENDA

- |  |  |  |  |
|--|--|--|--|
|  | Zone B e Zone residenziali di valore                         |  | Edificio di valore in ambito urbano  |
|  | Zona B Zone residenziali edificate                           |  | Edificio ordinari in ambito urbano   |
|  | Zona C Zone di nuovo impianto                                |  | Edificio rurali di valore  |
|  | Zona D1 Zone commerciali di servizio esistenti               |  | Edificio da demolire e/o sostituire e/o trasformato                                  |
|  | Zona D2 Zone commerciali e di nuovo impianto                 |  | Delimitazione massimo ingombro e altezza per ampliamento e/o ricostruzione           |
|  | Zona D3 Zone industriali e artigianali esistenti             |  | Delimitazione dei comparti subordinati a piani di recupero P.d.R.                    |
|  | Zona D4 Zone industriali e artigianali di nuovo impianto     |  | Delimitazione dei comparti subordinati a piani particolareggiati P.P.I.P. e P.P.I.P. |
|  | Zona E1 Zone agricole ordinarie                              |  | Delimitazione dei comparti subordinati P.I.P.  |
|  | Zona E2 Zone agricole di salvaguardia                        |  | Delimitazione dei comparti destinati ad edilizia economica popolare P.E.E.P.         |
|  | Zona E3 Zone agricole di difficile scolo                     |  | Delimitazione dei comparti soggetti a progetto urbano P.U.                           |
|  | Zona F Servizi pubblici di riferimento urbano e territoriale |  | Delimitazione comparto soggetto a piano attività estrattiva P.A.E.                   |
|  | Zona G Servizi pubblici di quartiere                         |  | Delimitazione delle aree insediati nel piano paesistico P.P.R.                       |
|  | Zona di rispetto fluviale                                    |  | Perimetro dei quartieri  |
|  | Zona di rispetto orografico                                  |  | Perimetro del capoluogo  |
|  | Zona di rispetto ambientale e/o paesaggistico                |  | Confine comunale   |
|  | Area protetta  |  | Dossi di pianura   |
|  | Fase di rispetto   |  | Numero di piano attuativo  |

