

COMUNE DI ALFONSSINE
Provincia di Ravenna
P.R.G. 1990


ADOTTATO :DELIBERA CONSILIARE
CONPROPOENOTO :DELIBERA CONSILIARE
APPROVATO :DECRETO REGIONALE
PUBBLICATO :GAZZETTA UFFICIALE

N. 90 DEL 19/03/90
N. 184 DEL 28/11/91 - N. 186 DEL 05/12/91
N.

SINDACO
ASSESSORE ALL'URBANISTICA
SEGRETIARIO GENERALE
CONSULENTE GENERALE
CONSULENTE OPERATIVO
CAPO UFFICIO P.R.G.

N. MINICHETTI
M. BONETTI
DOIT. O. COTTITTA
ARCH. M. CASAVECCHIA
ARCH. G. AMORUSO
ARCH. F. CALDERONI

TAV. N.22 ELEMENTO N.222121 C.T.R.
S. SAVINO

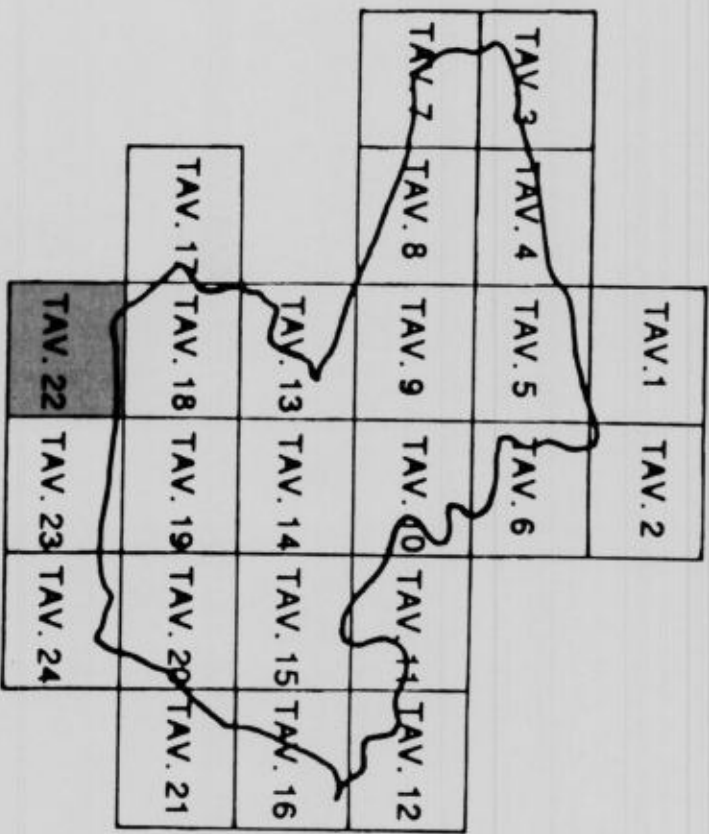

SCALA 1:5000

LEGENDA

- | | |
|--|--|
| | |
| | |
| | |
| | |
| | |
| | |
| | |
| | |
| | |
| | |
| | |
| | |
| | |
| | |
| | |
| | |
| | |

