

COMUNE DI ALFONSINE  
Provincia di Ravenna  
P.R.G. 1990


ADOTTATO : DELIBERA CONSILIARE  
CONTRORADOATO : DELIBERA CONSILIARE  
APPROVATO : DECRETO REGIONALE  
PUBBLICATO : GAZZETTA UFFICIALE

N. 90 DEL 18/03/90  
N. 184 DEL 28/11/91 N. 186 DEL 06/12/91  
N.

SINDACO  
ASSESSORE ALL'URBANISTICA  
SEGRETARIO GENERALE  
CONSULENTE GENERALE  
CONSULENTE OPERATIVO  
CAPO UFFICIO P.R.G.

N. MINICHETTI  
M. BONETTI  
DOTT. O. COTTITA  
ARCH. M. CASAVECCHIA  
ARCH. G. AMOROSO  
ARCH. F. CALDERONI

TAV. N.3 ELEMENTO N.222031 C.T.R.  
CASE SELVATICHE

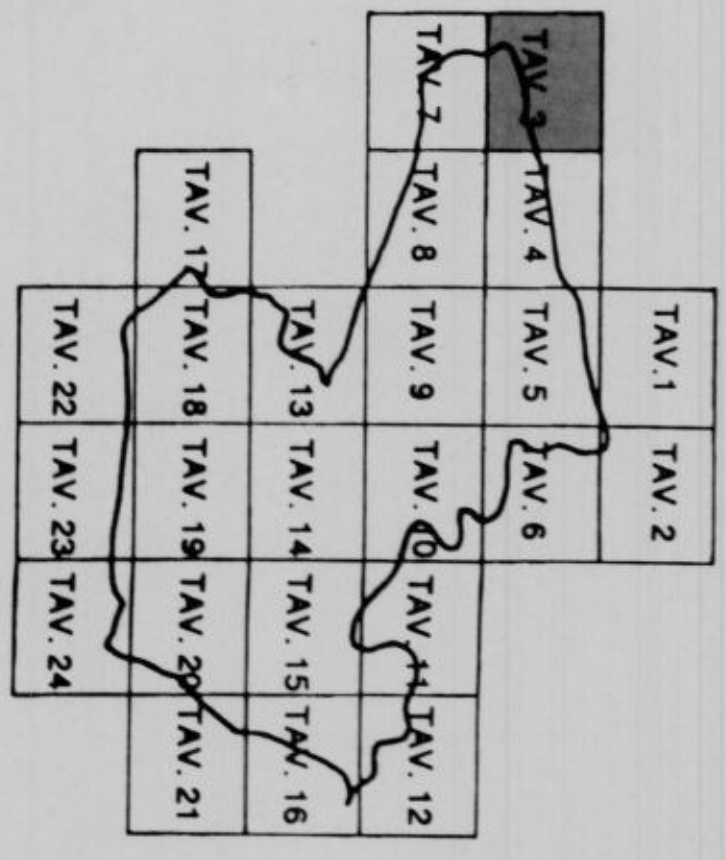

SCALA 1: 5000

LEGENDA

- Zona B e Zone residenziali di valore
- Zona B - Zone residenziali edificate
- Zona C - Zone di nuovo impianto
- Zona D1 - Zone commerciali di servizio esistenti
- Zona D2 - Zone commerciali e di nuovo impianto
- Zona D3 - Zone industriali e artigianali esistenti
- Zona D4 - Zone industriali e artigianali di nuovo impianto
- Zona E1 - Zone agricole ordinarie
- Zona E2 - Zone agricole di salvaguardia
- Zona E3 - Zone agricole di difficile scolo
- Zona F - Servizi pubblici di riferimento urbano ed territoriale
- Zona G - Servizi pubblici di quartiere
- Zona di rispetto fluviale
- Zona di rispetto camleriale
- Zona di rispetto ambientale ed paesaggio-sito
- Aree protette
- Fascio di rispetto
- Edificio di valore in ambito urbano
- Edificio ordinari in ambito urbano
- Edificio rurali di valore
- Edificio da demolire ed o sostituito ed o trasformato
- Delimitazione massima ingombro e area di ampliamento - ed o ricostruzione
- Delimitazione dei comparti subord-nati a piani di recupero P.A.R.
- Delimitazione dei comparti subord-nati a piani particolareggiati P.P.I.P. e P.P.I.P.2.
- Delimitazione dei comparti subord-nati P.I.P.
- Delimitazione dei comparti destinati ad edilizia economica popolare P.E.E.P.
- Delimitazione dei comparti soggetti a progetto unitario P.U.
- Delimitazione comparto soggetto a piano attuativo P.A.E.
- Delimitazione delle aree residue nel piano paesistico P.T.P.R.
- Perimetro dei quartieri
- Perimetro del capoluogo
- Confine comunale
- Dossi di pianura
- Numero di piano attuativo

