


222041 GARUSOLINA

N. 90 DEL 19/03/90
N. 184 DEL 29/1/91 - N. 186 DEL 05/12/91
N.
N.

N. MINGHETTI
M. BONETTI
DOTT. O. COTITTA
ARCH. M. CASAVECC
ARCH. G. AMORUSO
ARCH. F. CALDERONI

EMENTO N.222041 C.T.R
GARUSOLINA

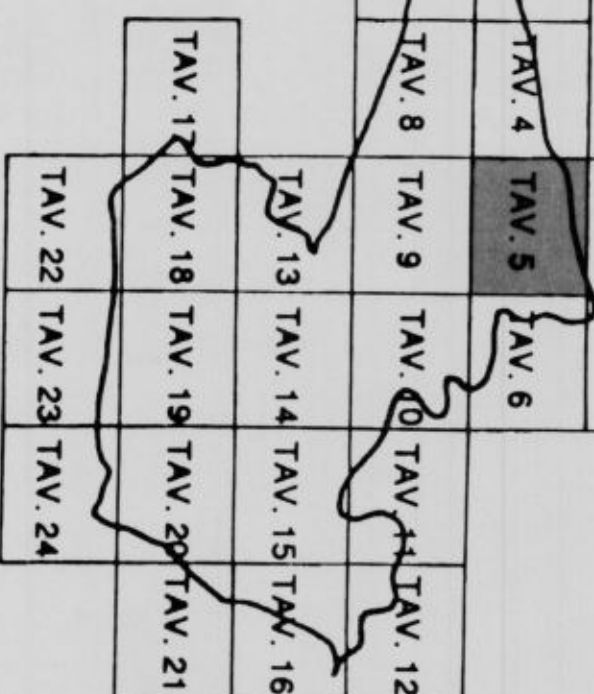

SCALA 1:5000

LEGENDA

- | | | | |
|--|--|--|--|
| | Zona b: 5° Zone residenziali di valore | | Edificio ordinari in ambito urbano |
| | Zona B: Zone residenziali edificate | | Edificio rurali di valore |
| | Zona C: Zone di nuovo impianto | | Edificio di demolire e/o sostituire e/o trasformare |
| | Zona D1: Zone commerciali di servizio esistenti | | Delimitazione massimo ingombro e altezza per ampliamento e/o ricostruzione |
| | Zona D2: Zone commerciali e di nuovo impianto | | Delimitazione dei comparti subordinati a piani di recupero P.d.R. |
| | Zona D3: Zone industriali e artigianali esistenti | | Delimitazione dei comparti subordinati a piani particolareggiati P.P.I.P. e P.P.I.P. |
| | Zona D4: Zone industriali e artigianali di nuovo impianto | | Delimitazione dei comparti subordinati P.I.P. |
| | Zona E1: Zone agricole ordinarie | | Delimitazione dei comparti destinati ad edilizia economica popolare P.E.E.P. |
| | Zona E2: Zone agricole di salvaguardia | | Delimitazione dei comparti soggetti progetto urbano P.U. |
| | Zona E3: Zone agricole di difficile scolo | | Delimitazione comparto soggetto a piano attività estensive P.A.E. |
| | Zona F: Servizi pubblici di riferimento urbano ed territoriale | | Delimitazione delle aree rientrate nel piano paesistico P.T.P.R. |
| | Zona G: Servizi pubblici di quartiere | | Perimetro dei quartieri |
| | Zona di rispetto fluviale | | Perimetro del capoluogo |
| | Zona di rispetto cimiteriale | | Confine comunale |
| | Zona di rispetto ambientale e/o paesaggistico | | Doasi di pianura |
| | Area protetta | | Numero di piano attuativo |

