


COMUNE DI ALFONSINE  
Provincia di Ravenna  
P.R.G. 1990

ADOPTATO : DELIBERA CONSILIARE N. 90 DEL 19/03/90  
CONTRORADO : DEIBERA CONSILIARE N. 104 DEL 29/11/91 N. 106 DEL 05/12/91  
APPROVATO : DECRETO REGIONALE N. 2313 DELL'1/6/93  
PUBBLICATO : GAZZETTA UFFICIALE N. 84 DEL 21/7/93

SINDACO N. MINGHETTI  
ASSESSORE ALL'URBANISTICA M. BONETTI  
SEGRETERIO GENERALE DOTT. O. COTITTA  
CONSULENTE GENERALE ARCH. M. CASAVECCHIA  
CONSULENTE OPERATIVO ARCH. G. AMORUSO  
CAPO UFFICIO P.R.G. ARCH. F. CALDERONI

TAV. N.6 ELEMENTO N.223014 C.T.R.  
LONGASTRINO

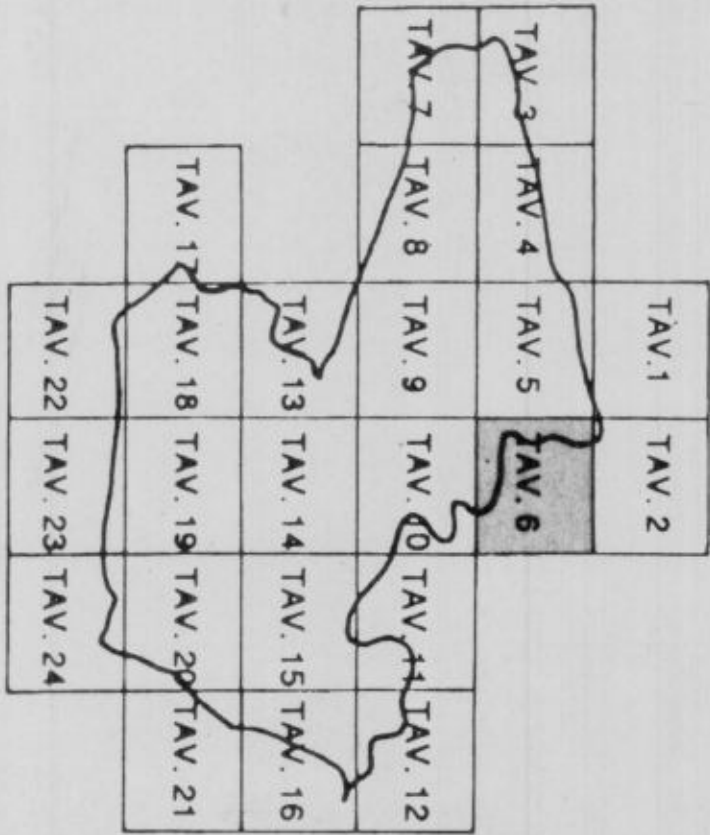

SCALA 1:5000

LEGENDA

- |  |   |  |  |
|--|---|--|--|
|  | Zona B e Zone residenziali di valore                        |  | Edificio di valore in ambito urbano  |
|  | Zona B Zone residenziali edificate                          |  | Edificio ordinari in ambito urbano   |
|  | Zona C Zone di nuovo impianto                               |  | Edificio rurali di valore  |
|  | Zona D1 Zone commerciali di servizio esistenti              |  | Edificio da demolire e/o sostituire e/o trasformare  |
|  | Zona D2 Zone commerciali e di nuovo impianto                |  | Demolizione massima integrale e/o per ampliamento e/o ricostruzione                          |
|  | Zona D3 Zone industriali e artigianali esistenti            |  | Demolizione dei comparti subordinati a piani particolari/regolati a piani di recupero P.d.R. |
|  | Zona D4 Zone industriali e artigianali di nuovo impianto    |  | Demolizione dei comparti subordinati a piani particolari/regolati P.d.R. e P.d.P.            |
|  | Zona E1 Zone agricole ordinarie                             |  | Demolizione dei comparti subordinati P.I.P.  |
|  | Zona E2 Zone agricole di salvaguardia                       |  | Demolizione dei comparti destinati ad edilizia economica popolare P.E.E.P.                   |
|  | Zona E3 Zone agricole di difficile scolo                    |  | Demolizione dei comparti soggetti a progetto urbano P.U.                                     |
|  | Zona F Servizi pubblici di riferimento urbano e/o temporale |  | Demolizione delle aree inserite nel piano paesistico P.T.P.R.                                |
|  | Zona G Servizi pubblici di quartiere                        |  | Perimetro delle aree residenziali  |
|  | Zona di rispetto fluviale                                   |  | Perimetro dei quartieri  |
|  | Zona di rispetto cimiteriale                                |  | Perimetro del capoluogo  |
|  | Zona di rispetto ambientale e/o paesaggistico               |  | Confine comunale   |
|  | Area protetta   |  | Dossi di pianura   |
|  | Fasce di rispetto   |  | Numero di piano attuativo  |
|  | Penetrazione del territorio urbanizzato                     |  |  |

