

COMUNE DI ALFONSSINE  
Provincia di Ravenna  
P.R.G. 1990


ACQUATO : DELIBERA CONSILIARE  
CONTROROTTO : DECRETI CONSILIARE  
PUBBLICATO : GAZZETTA UFFICIALE

N. 90 DEL 19/03/90  
N. 184 DEL 29/11/91 - N. 186 DEL 05/12/91  
N.

SINDACO  
ASSESSORE ALL'URBANISTICA  
SEGRETIARIO GENERALE  
CONSULENTE GENERALE  
CONSULENTE OPERATIVO  
CAPO UFFICIO P.R.G.

N. MINGHETTI  
M. BONETTI  
DOTT. O. COTTITA  
ARCH. M. CASAVECCHIA  
ARCH. G. AMORUSO  
ARCH. F. CALDERONI

TAV. N.9 ELEMENTO N.222042 C.T.R.  
PALAZZO TAMBA

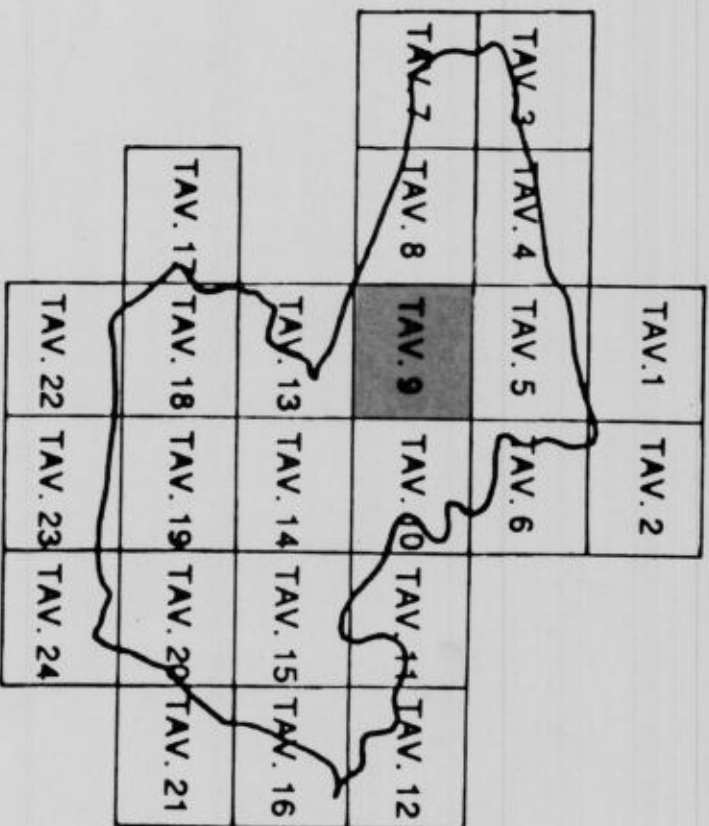

SCALA 1: 5000

LEGENDA

- |  |   |  |  |
|--|---|--|--|
|  | Zone B e Zone residenziali di valore                      |  | Edificio di valore n. 1 in ambito urbano   |
|  | Zone B Zone residenziali edificate                        |  | Edificio ordinario n. 1 in ambito urbano   |
|  | Zone C Zone di nuovo impianto                             |  | Edificio rurale di valore  |
|  | Zone D1 Zone commerciali di servizio esistenti            |  | Edificio da demolire e/o sostituire e/o trasformare                                    |
|  | Zone D2 Zone commerciali e di nuovo impianto              |  | Delimitazione massimo ingombro e altezza per ampliamento e/o ricostruzione             |
|  | Zone D3 Zone industriali e artigianali esistenti          |  | Delimitazione dei comparti subordinati a piani di recupero P.d.R.                      |
|  | Zone D4 Zone industriali e artigianali di nuovo impianto  |  | Delimitazione dei comparti subordinati a piani particolareggiati P.P.I.P. e P.P.I.P.T. |
|  | Zone E1 Zone agricole ordinarie                           |  | Delimitazione dei comparti subordinati P.I.P.  |
|  | Zone E2 Zone agricole di salvaguardia                     |  | Delimitazione dei comparti destinati P.E.P.  |
|  | Zone E3 Zone agricole di difficile scolo                  |  | Delimitazione dei comparti soggetti a progetto unitario P.U.                           |
|  | Zona F Servizi pubblici di riferimento urbano e/o termale |  | Delimitazione delle aree presunte nel piano paesistico P.T.P.R.                        |
|  | Zona G Servizi pubblici di quartiere                      |  | Delimitazione delle aree presunte nel piano paesistico P.T.P.R.                        |
|  | Zona di rispetto fluviale                                 |  | Perimetro dei quartieri  |
|  | Zona di rispetto cimiteriale                              |  | Perimetro del capoluogo  |
|  | Zona di rispetto ambientale e/o paesaggistico             |  | Confine comunale   |
|  | Area protetta   |  | Dossi di pianura   |
|  | Fascio di rispetto  |  | Numero di piano attuativo  |

