

- Confine Provinciale
- Confine Comunale
- Perimetro zone edificate art. 18 Legge 22.10.1971 n. 865
- Perimetro zone destinate al risanamento conservativo
- Perimetro zone P.E.E.P.
- Perimetro per insediamenti esercizi commerciali (art. 12)
- Zone edificate di completamento B1
- Zone edificate di completamento B2
- Zone edificate di completamento B3
- Zone edificate di completamento B4
- Zone edificate di espansione C1
- Zone artigianali-industriali di completamento D1
- Zone artigianali-industriali di espansione D1
- Zone commerciali di completamento D2
- Zone commerciali di espansione D2
- Zone a servizio della viabilità e trasporti D3
- Zone agricole E1
- Zone agricole di difficile scolo E2
- Zone agricole di rispetto all'abitato E3
- Zone destinate ad attrezzature pubbliche di quartiere F1
- Zone pubbliche per attrezzature urbane territoriali F2
- Zone destinate alla viabilità
- Zone di rispetto stradale
- Zone di rispetto ferroviario
- Zone cimiteriali e di rispetto
- Zone d'acqua
- Zone di rispetto ai corsi d'acqua
- Zone a verde privato

- P Parcheggio
- A Asilo nido
- S Scuola materna
- E Scuola elementare
- M Scuola media dell'obbligo
- P Scuola professionale
- A Attrezzature sportive e ricreative
- P Parchi e giardini
- O Ospedale e casa di cura
- U Centri civici es amministrativi
- C Centri sociali e culturali
- T Teatro
- C Caserma
- M Macello
- C Casa di riposo
- A Acquedotto
- B Depuratore
- C Chiese e istituti religiosi
- A Attrezzature tecnico-distributive

COMUNE DI ALFONSINE

PROVINCIA DI RAVENNA

VARIANTE GENERALE

AL P. R. G.

LEGGE 17.8.1942 n.1150 LEGGE 22.10.1971 n.865

LEGGE 7.8.1967 n.765 LEGGE 28.1.1977 n.10

ADOSSATO CON DELIBERA DEL CONSIGLIO COMUNALE n.194 del 31/7/1978

CONTRORREDITTO CON DELIBERA CONSILIARE n.308 del 21/12/1978

LUGLIO 1978

IL PROGETTISTA
DOTT. ARCH. GINO GAMBERINI


IL COLLABORATORE
DOTT. ARCH. ALBERTO POLACCO

IL SINDACO
GIOVANNI TORRICELLI

L' ASSESSORE
ALBERTO TARRONI

IL SEGRETARIO GENERALE
(Dn Alberto Barzani)

ZONIZZAZIONE SCALA 1:5000
ALFONSINE
FIUMAZZO

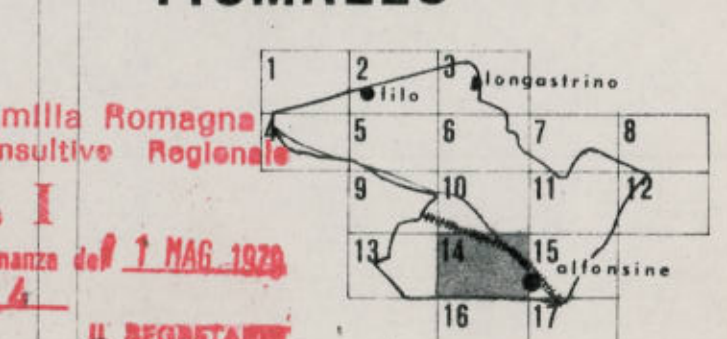

TAV. 3.14