




<b>VARIANTE GENERALE:</b>	
adottata con delibera di C.C. n. 60	del 30/07/97
controdelibata con delibera di C.C. n. 29	del 26/05/98
approvata dalla G.P. con delibera n. 886	del 23/09/98

Tavola aggiornata con la variante n. 14 redatta dall' Ufficio Pianificazione Urbanistica Comunale

ELABORATO N. 7  
TAVOLA DI PROGETTO 1:2000  
" QUADRANTE SUD DI LAVEZZOLA "

Aggiornamento MARZO 2007

QUADRO D'UNIONE

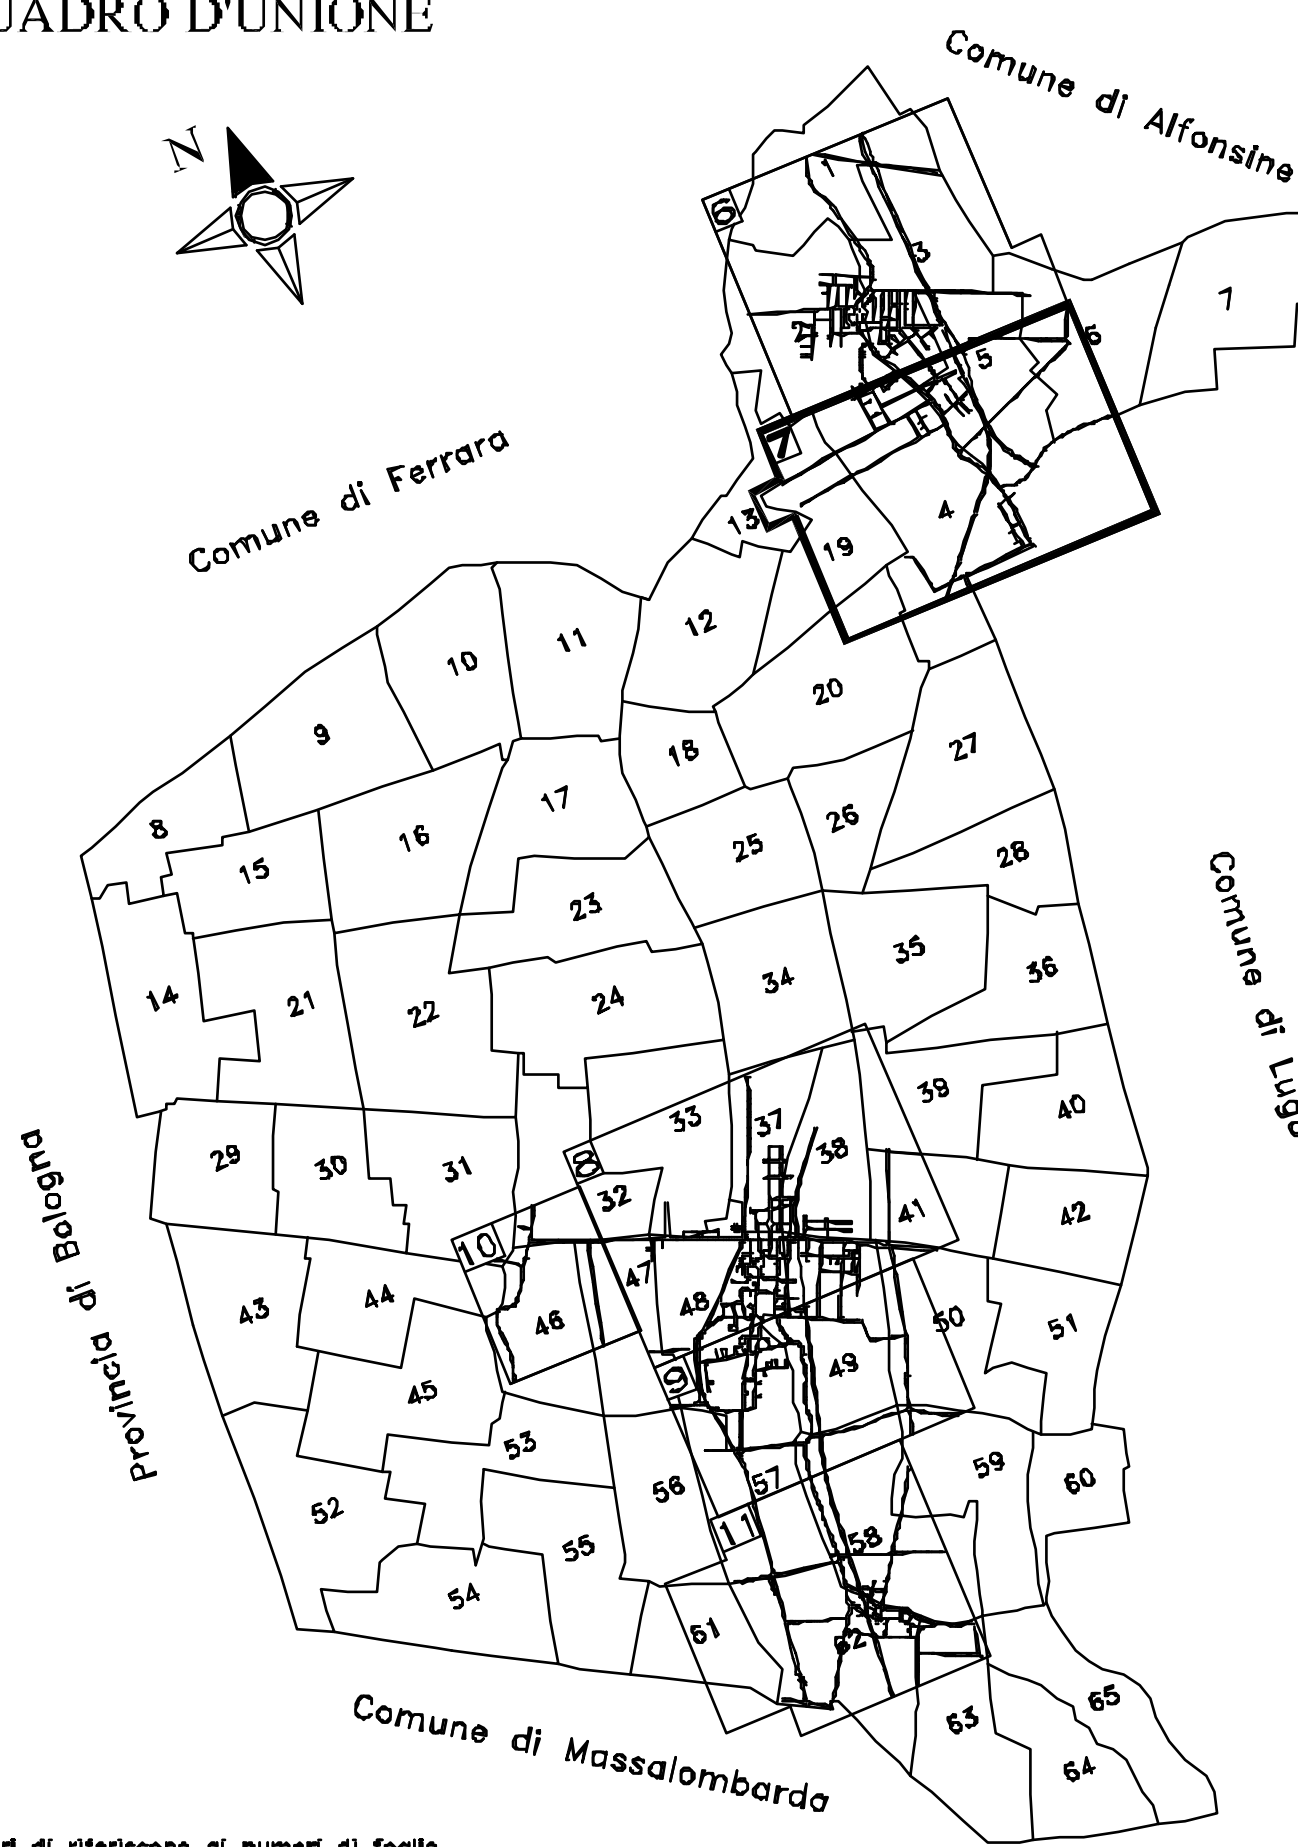

Grafica: Studio Tecnico Mazzanti Geomarka Roberto

