




VARIANTE GENERALE:	
adottata con delibera di C.C. n. 60	del 30/07/97
controdedotta con delibera di C.C. n. 29	del 26/05/98
approvata dalla G.P. con delibera n. 886	del 23/09/98

Tavola aggiornata con la variante n.14 redatta dall' Ufficio Pianificazione Urbanistica Comunale

ELABORATO N. 8
TAVOLA DI PROGETTO 1:2000
" QUADRANTE NORD DI CONSELICE "

Aggiornamento MARZO 2007

QUADRO D'UNIONE

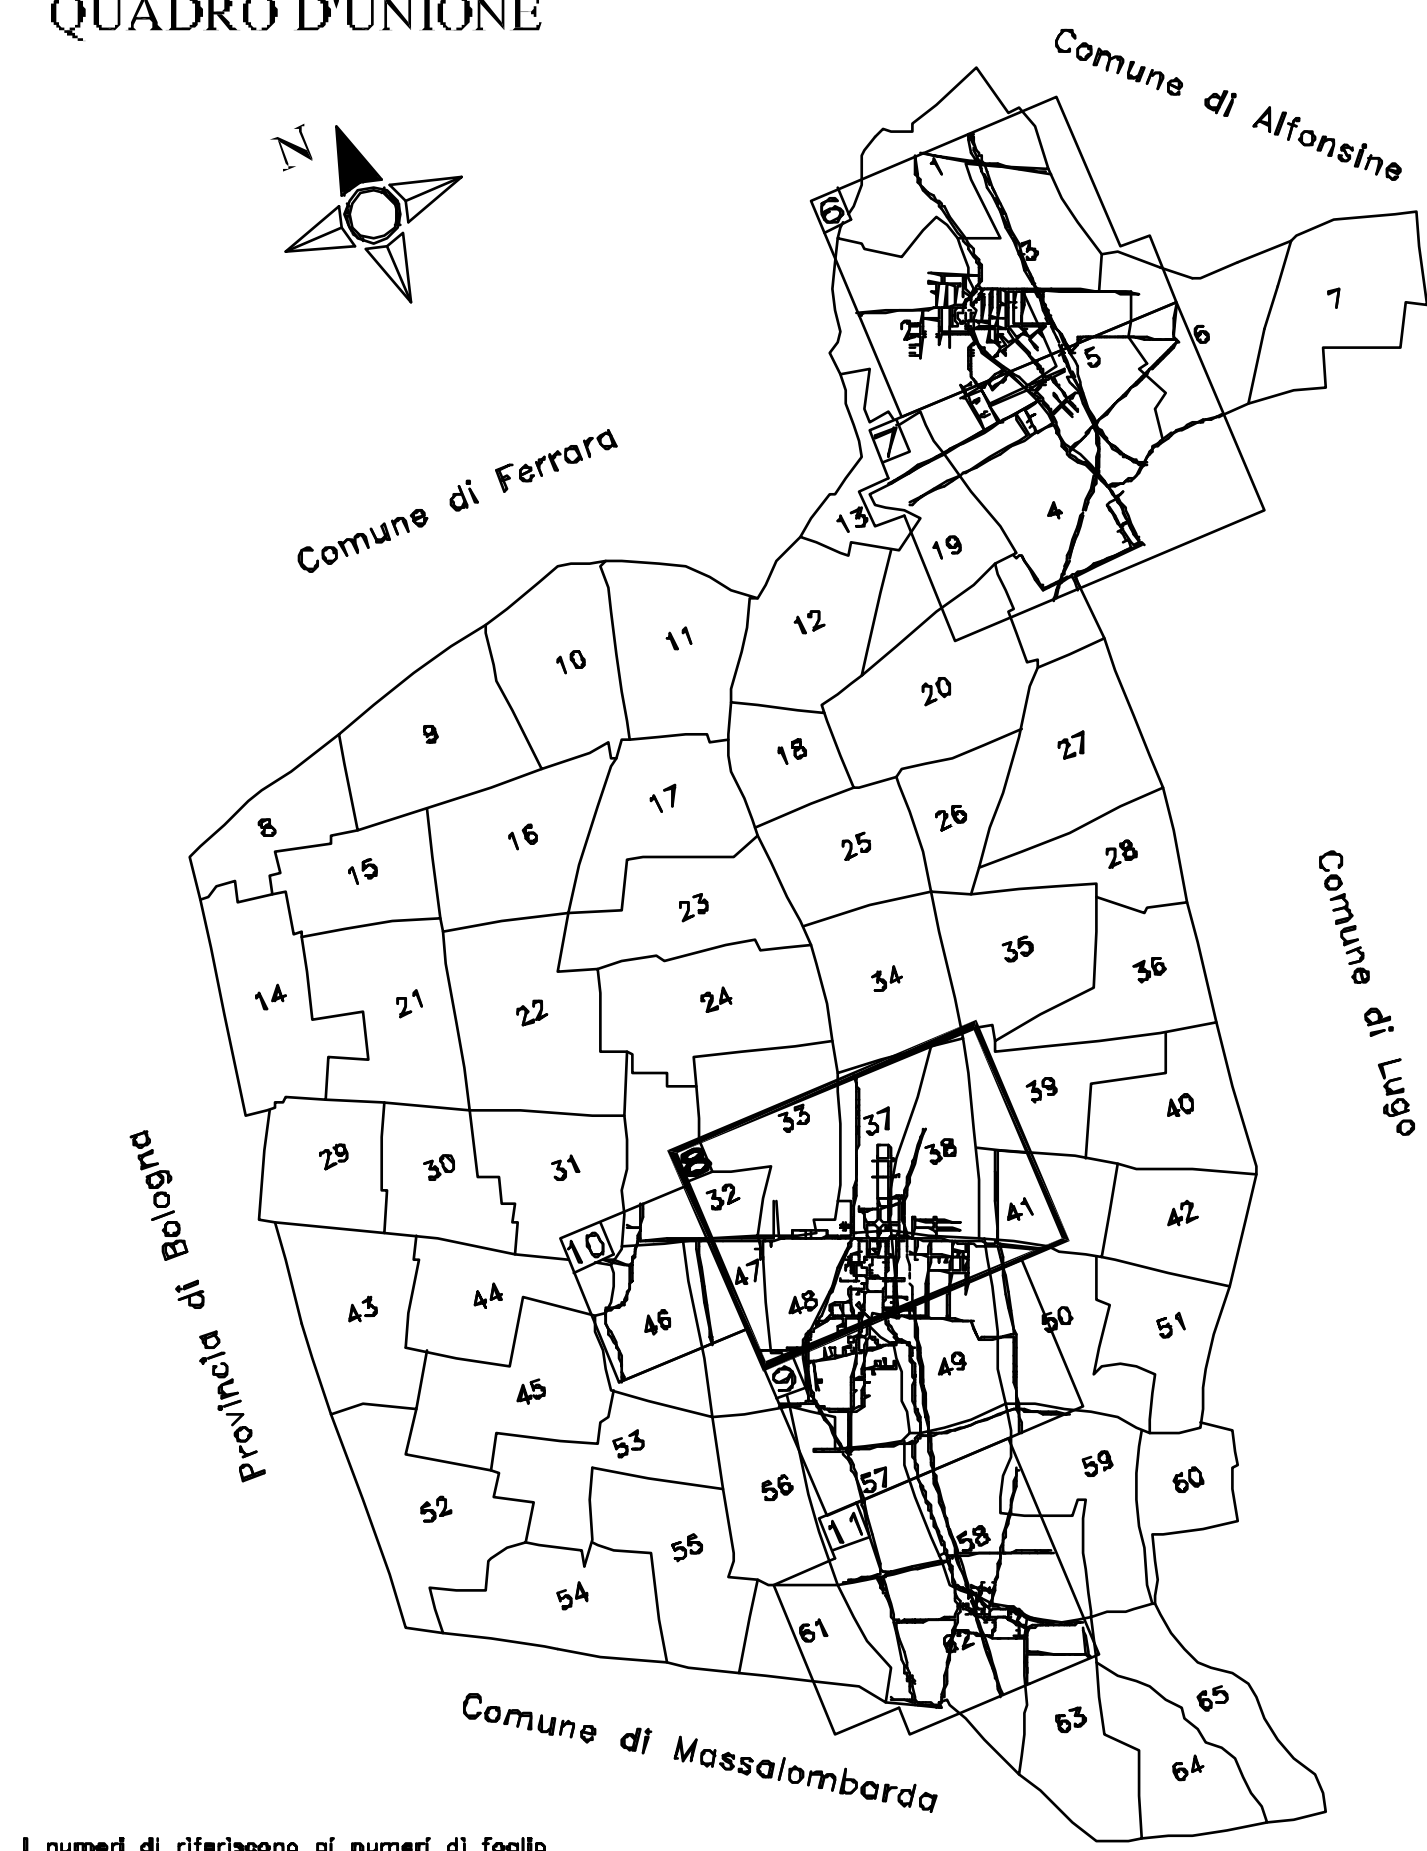

I numeri di riferimento ai numeri di foglio

Grafica: Studio Tecnico Mazzanti Geometra Roberto

