


Provincia di Ravenna

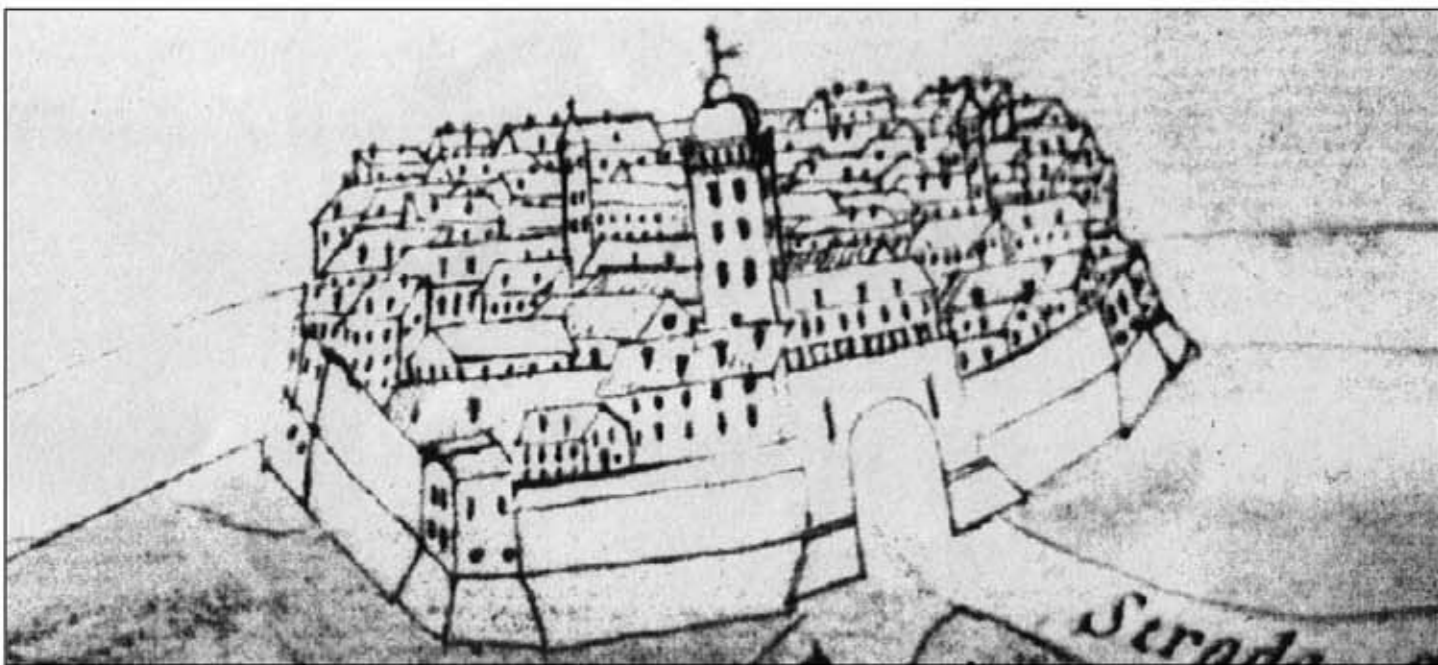

| | | | |
|---------------|------|----|-----|
| ADOTTATO | D.CC | N° | DEL |
| CONTRODEDOTTO | D.CC | N° | DEL |
| APPROVATO | D.CC | N° | DEL |

SINDACO
Laura Rossi

PROGETTISTI
Sandra Galegati
Tiziano Conti

ASSESSORE ED. E URB.
Pierluigi Ravagli

COLLABORATORI
Cristina Angeli, Serena Dalla Casa,
Anja Gabler, Karoline Krause,
Jaqueline Müller, Nicola Zanzi

RESP. SETTORE URBANISTICA
Gabriele Montanari

INDIVIDUAZIONE P.d.R. e P.u.R.

scala 1:2000

TAV. 1

