


**Agenzia del Territorio
CATASTO FABBRICATI
Ufficio Provinciale di
Ravenna**

Dichiarazione protocollo n. _____ del _____
 Planimetria di u.i.u. in Comune di Bagnacavallo
 Via Della Repubblica _____ civ. _____

Identificativi Catastali: Sezione: Foglio: 73 Particella: 549 Subalterno:	Compilata da: Poli Rita Iscritto all'albo: Geometri Prov. Forlì' N. 1799
---	--

Scheda n. 2 Scala 1:200

PIANO TERRA
H=3.05m

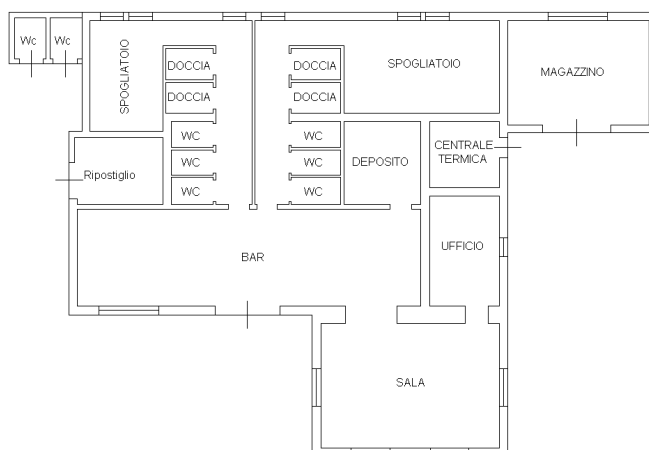

PIANO TERRA

"Vedi scheda 2"

549
Corte esclusiva

550

57

317

Via della Repubblica

