COMUNE DI BAGNACAVALLO

Provincia di Ravenna

# PIANO PARTICOLAREGGIATO DEL CENTRO STORICO DI BAGNACAVALLO

| | | | |
|---|---|---|---|
| ADOTTATO | D.C.C. | N° | DEL |
| CONTRODEDOTTO | D.C.C. | N° | DEL |
| APPROVATO | D.C.C. | N° | DEL |

SINDACO PROGETTISTI
Nicola Sangiorgi Arch. Luca Gibertini

ASSESSORE ED ELARE
Nicola Sangiorgi COLLABORATORI
Chiara Angeli, Nicola Dalla Casa

RESP. SETTORE URBANISTICA Arch. Luca Gibertini
Daniela Gonnella Laurella Rocca, Nicola Sacco

## TAV. 2.2

PLANIMETRIE E PROFILI STRADALI

scala 1:200

COMPARTO 2

Via Baracca Via Ramenghi
Via Garibaldi Via Trento Trieste
Piazza della Libertà
Via Oberdan

## INDIVIDUAZIONE DELLE SCHEDE DEI FABBRICATI, DELLE UNITA' MINIME E DELLE CATEGORIE D'INTERVENTO

## Via Garibaldi

## Via Trento Trieste

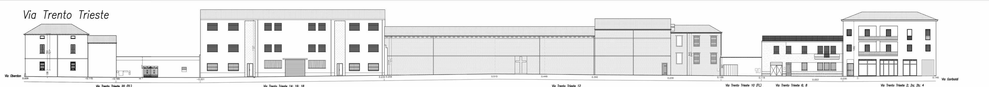

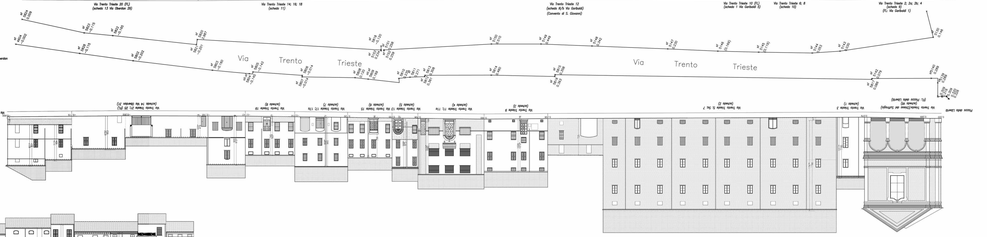

## Via Oberdan

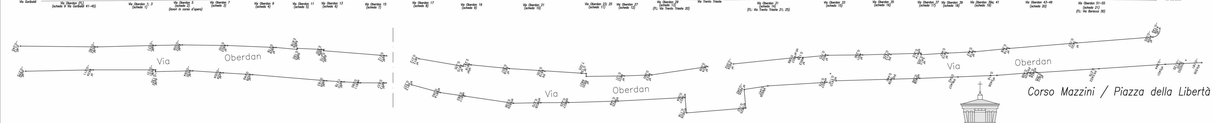

## Via Ramenghi

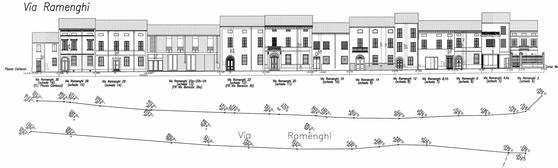

## Piazza Carducci

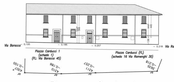

## Corso Mazzini / Piazza della Libertà

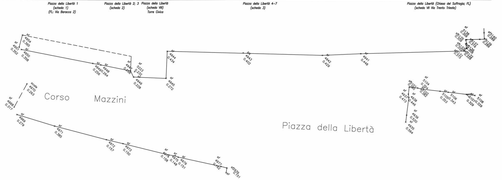

## Corso Mazzini

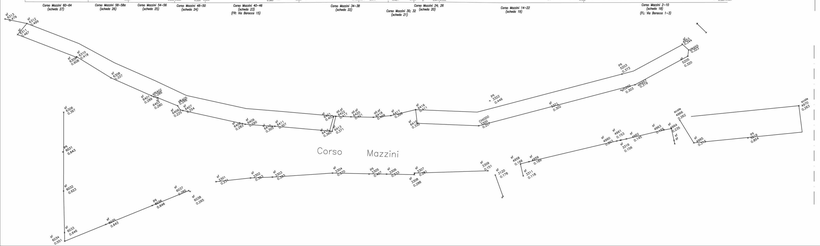
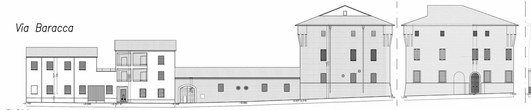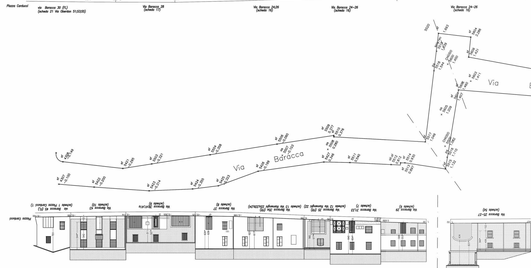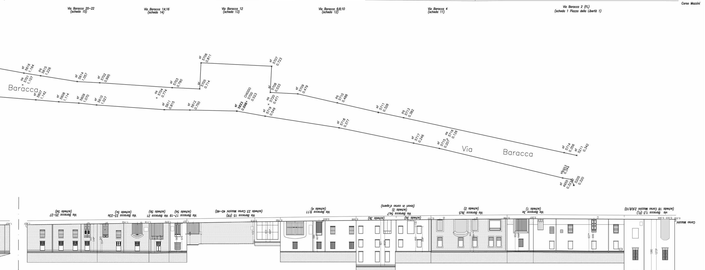
## Via Baracca