COMUNE DI BAGNACAVALLO

Provincia di Ravenna

PIANO PARTICOLAREGGIATO DEL CENTRO STORICO DI BAGNACAVALLO

ADOTTATO	DCC	N°	DEL
CONTRODEDOTTO	DCC	N°	DEL
APPROVATO	DCC	N°	DEL

SINDACO
Luca Piovaccari

ASSESSORE ED EL.ARC.
Nicolas Vacchi

RESP. SETTORE URBANISTICA
Daniela Poggiali

PROGETTISTI
Fausto Gallicani
Andrea Gallicani

COLLABORATORI
Chiara Guglielmi, Antonio Dalla Casa,
Ilaria Gabriel, Alessandra Rossetti,
Alessandro Rivola, Rocco Zurzo

TAV. 2.3

PLANIMETRIE E PROFILI STRADALI

scala 1:200

COMPARTO 3

Piazza Carducci / Via de Amicis
Via Bedeschi
Via Oberdan
Via Montanari
Via Garibaldi
Via Cadorna

INDIVIDUAZIONE DELLE SCHEDE DEI FABBRICATI E DELLE CATEGORIE D'INTERVENTO

LEGENDA:

Individuazione scheda di analisi del fabbricato

CATEGORIE D'INTERVENTO

- *Fasi di Recupero (Tra5)*
- *Progetti unitari di recupero (Tru)*
- *Programma di Recupero Urbano (PRU)*

CATEGORIE D'INTERVENTO

- Restauro scientifico
- Restauro e Risanamento conservativo
- Ristrutturazione1
- Ristrutturazione2
- Unità minima di intervento
- Unità (edilizia unità min. int. da verificare in sede di presentazione
- Restauro e Risanamento conservativo Aree di sedime

SCALA 1:500

Via Garibaldi

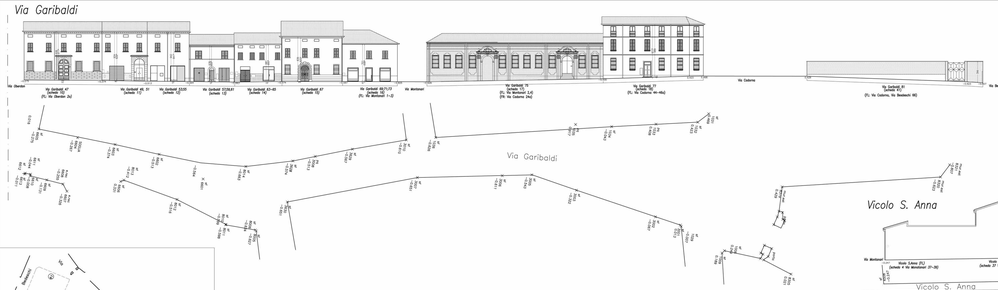

Vicolo S. Anna

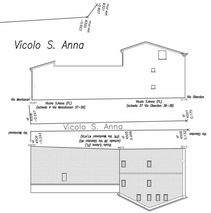

Piazza Carducci / Via De Amicis

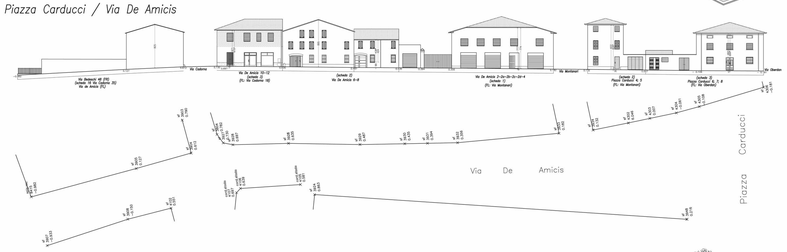

Via Bedeschi

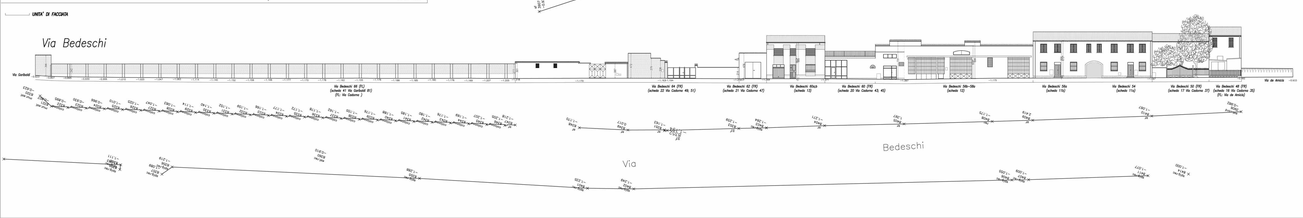

Via Montanari

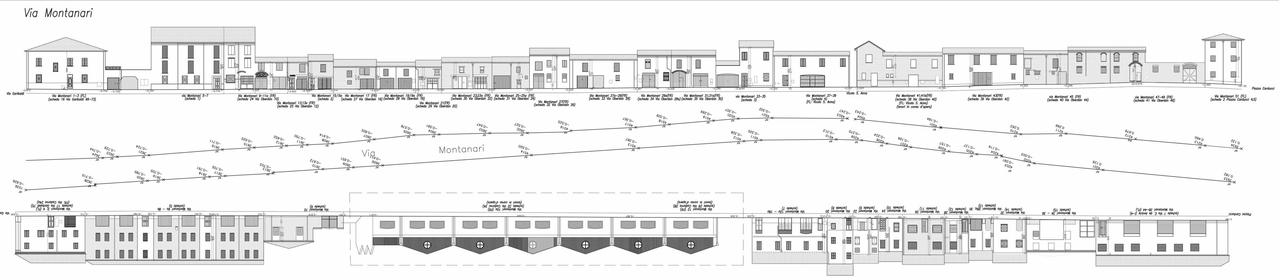

Via Oberdan

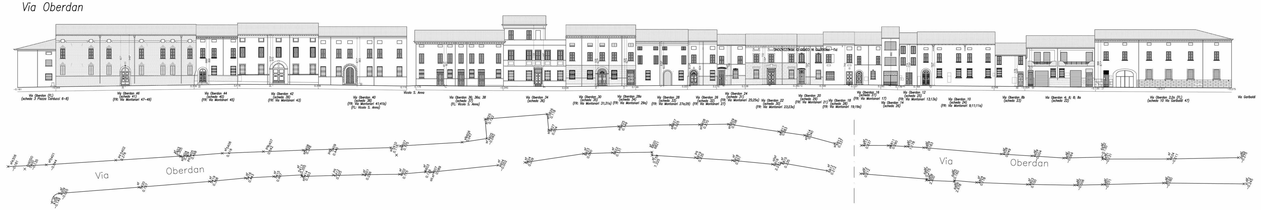
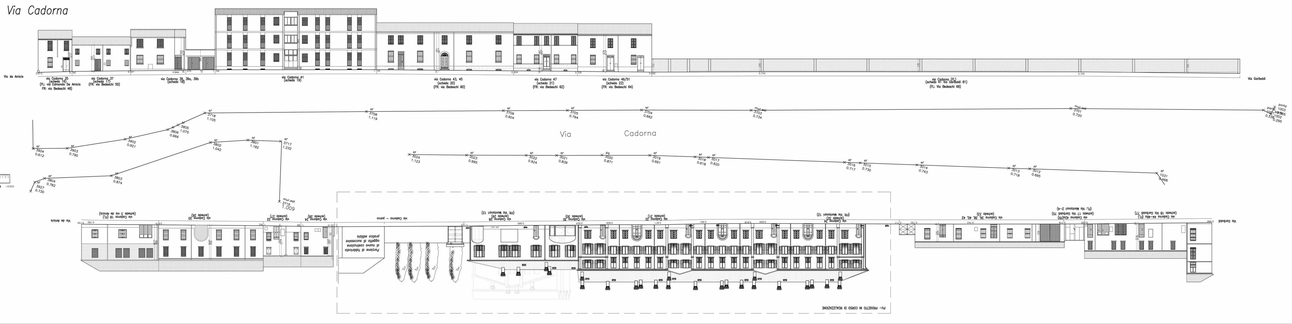
Via Cadorna